



平面配置図 S=1 : 200

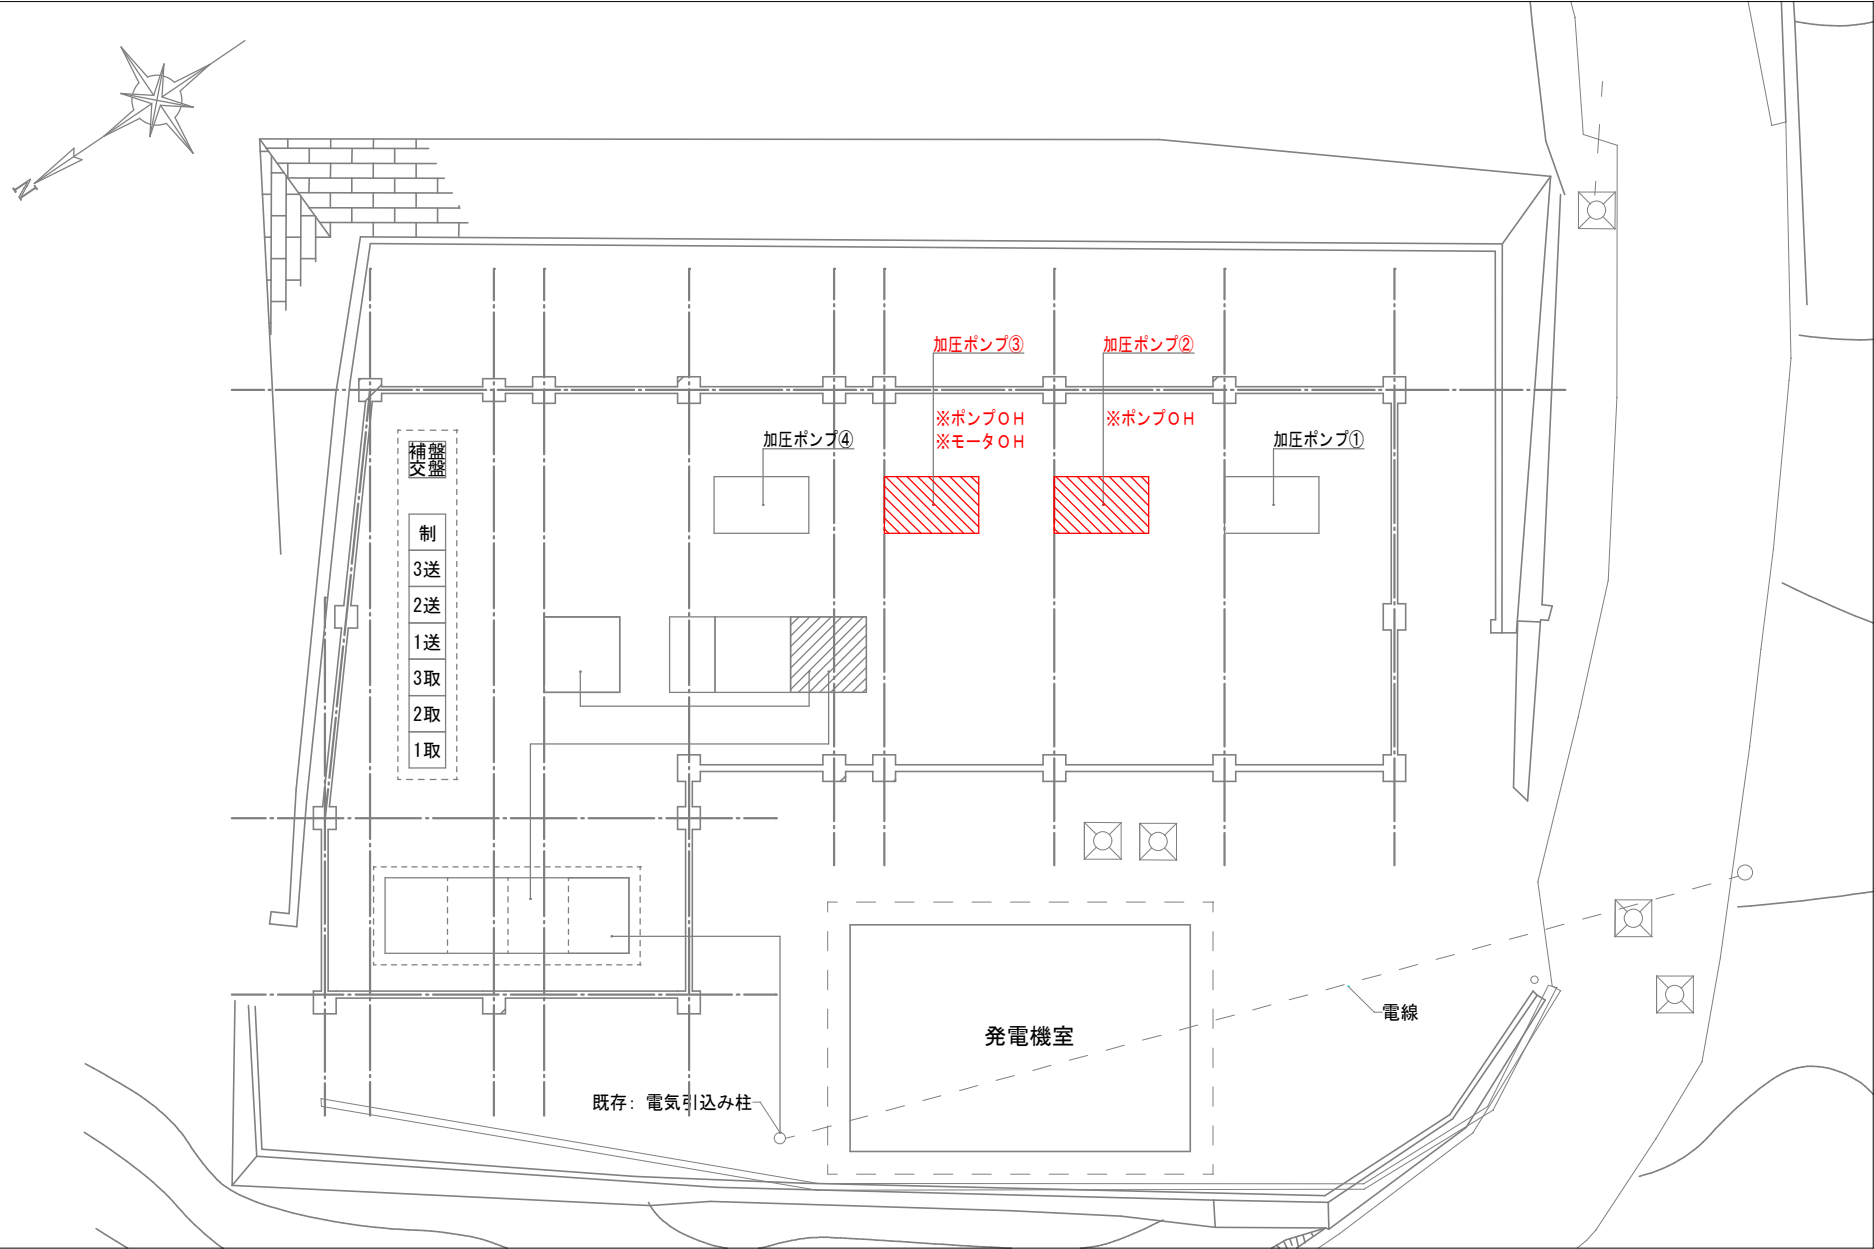

位置図 S=No Scale

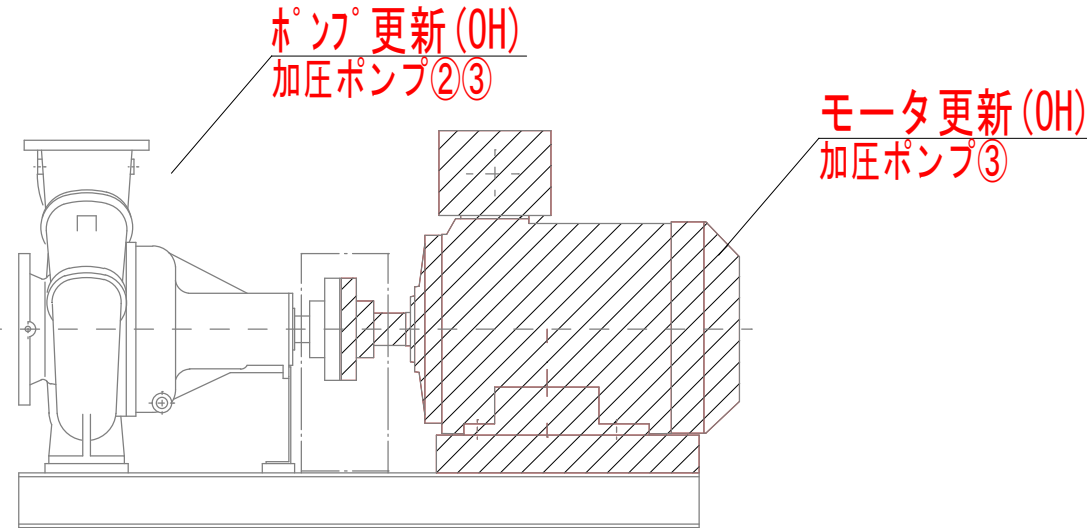

参考図面とする

工 事 名	下切加圧ポンプ場加圧ポンプ分解整備工事		
場 所	高山市 下切町 地内		
縮 尺	図 示	番 号	1－1
設計年月日	R08.8	工事番号	08水上第82号
整理番号	08原水第612号		
高山市 上水道課			