



[illegible][illegible]

工 事 名	国道158号(莊川地区)配水管布設替工事		
場 所	高山市 莊川町 三尾河 地内		
縮 尺	図 示	番 号	3 - 1
設計年月日	R08.8	工事番号	08水上第86号
整理番号	08配水第3139号		
高 山 市 上 水 道 課			

土工断面図 S=1 : 25

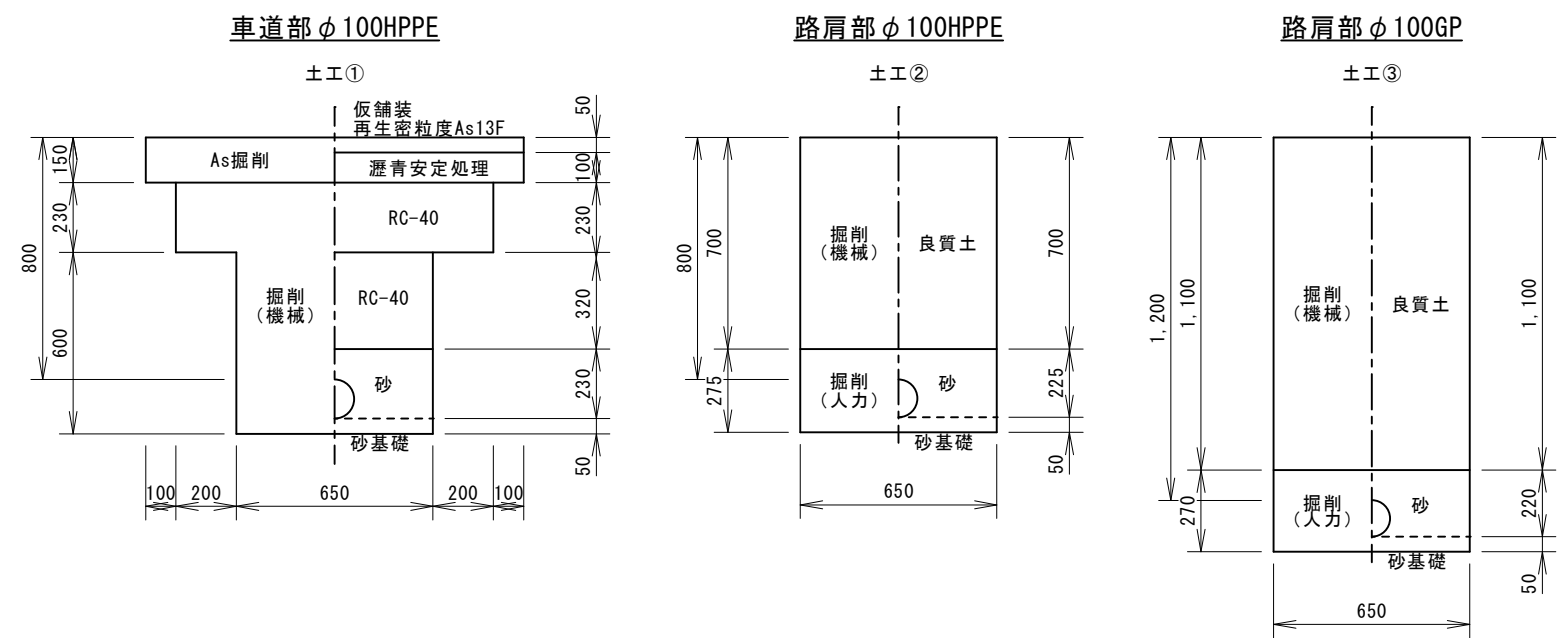

舗装展開図 S=1 : 150

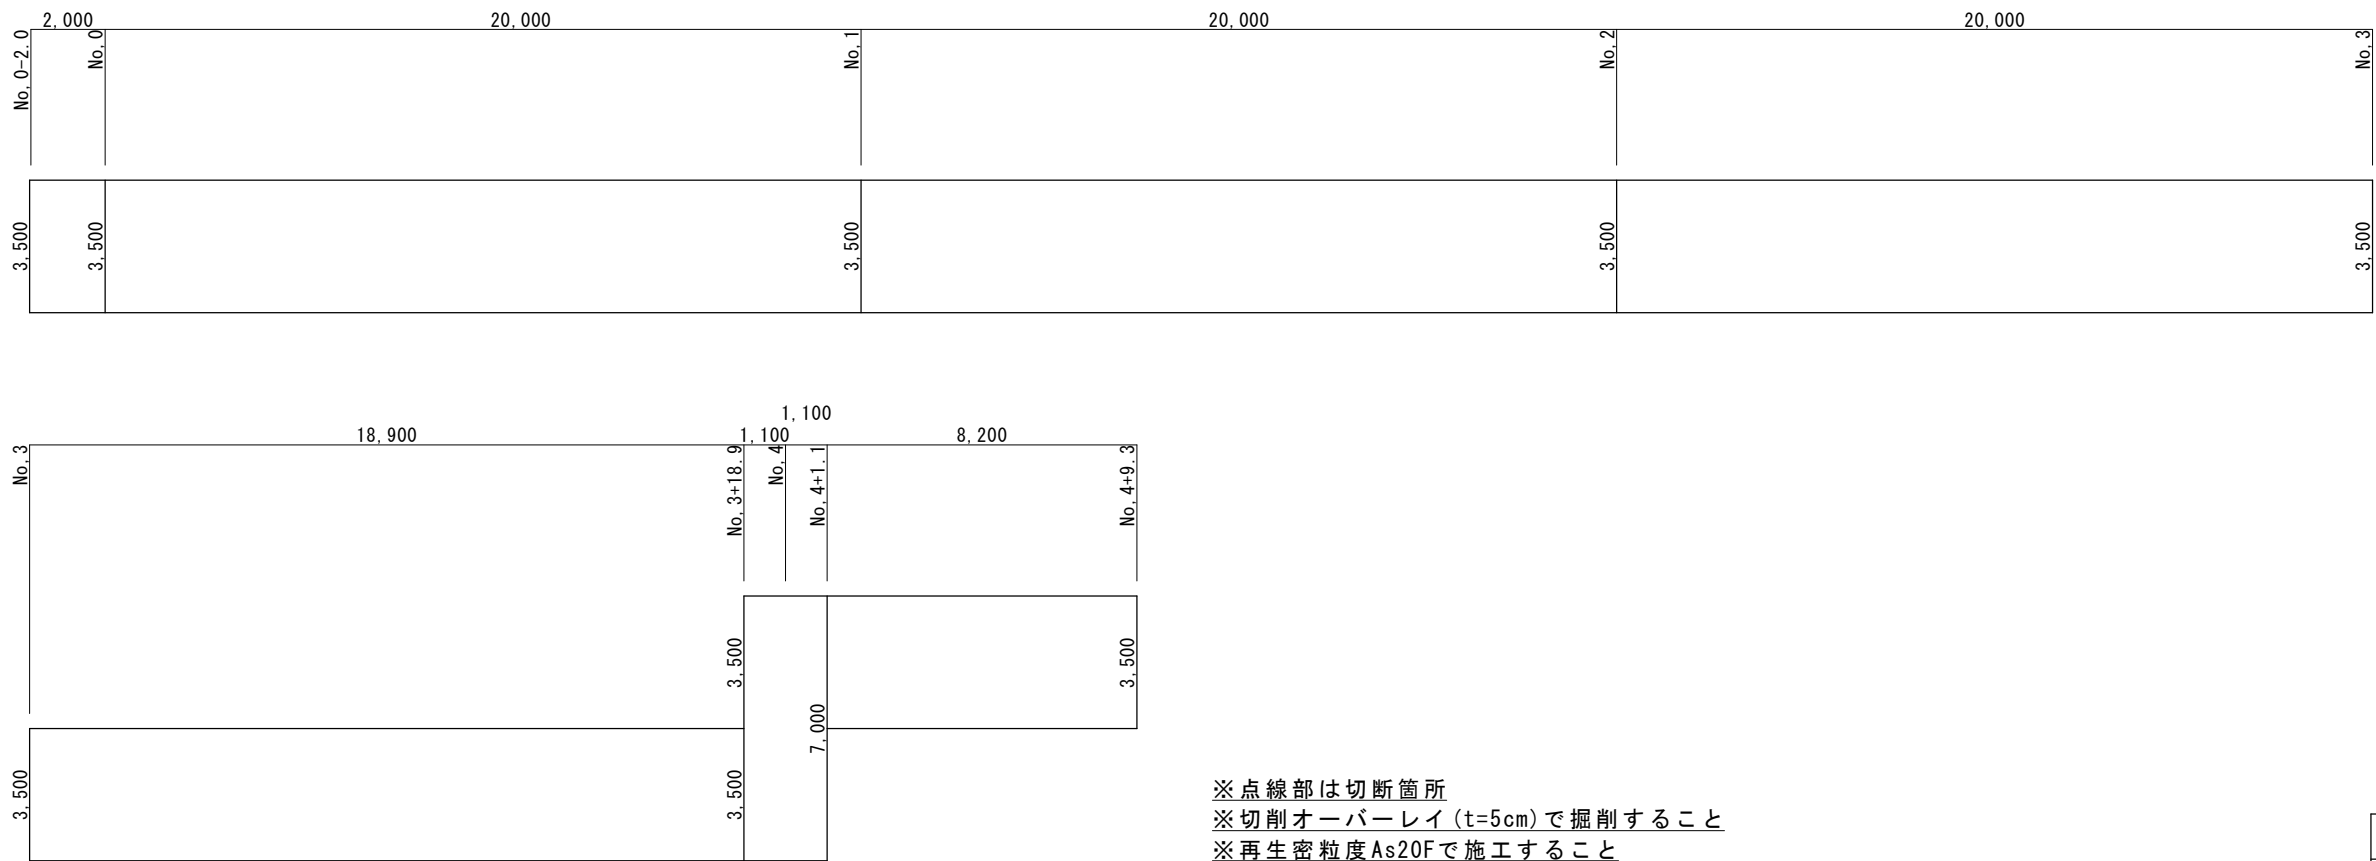


※点線部は切断箇所
※切削オーバーレイ (t=5cm)で掘削すること
※再生密粒度As20Fで施工すること


一般図 (2)

工 事 名	国道158号(荘川地区)配水管布設替工事		
場 所	高山市 荘川町 三尾河 地内		
縮 尺	図 示	番 号	3 - 2
設計年月日	R08.8	工事番号	08水上第86号
整理番号	08配水第3139号		
高 山 市 上 水 道 課			


添架管 縦断図

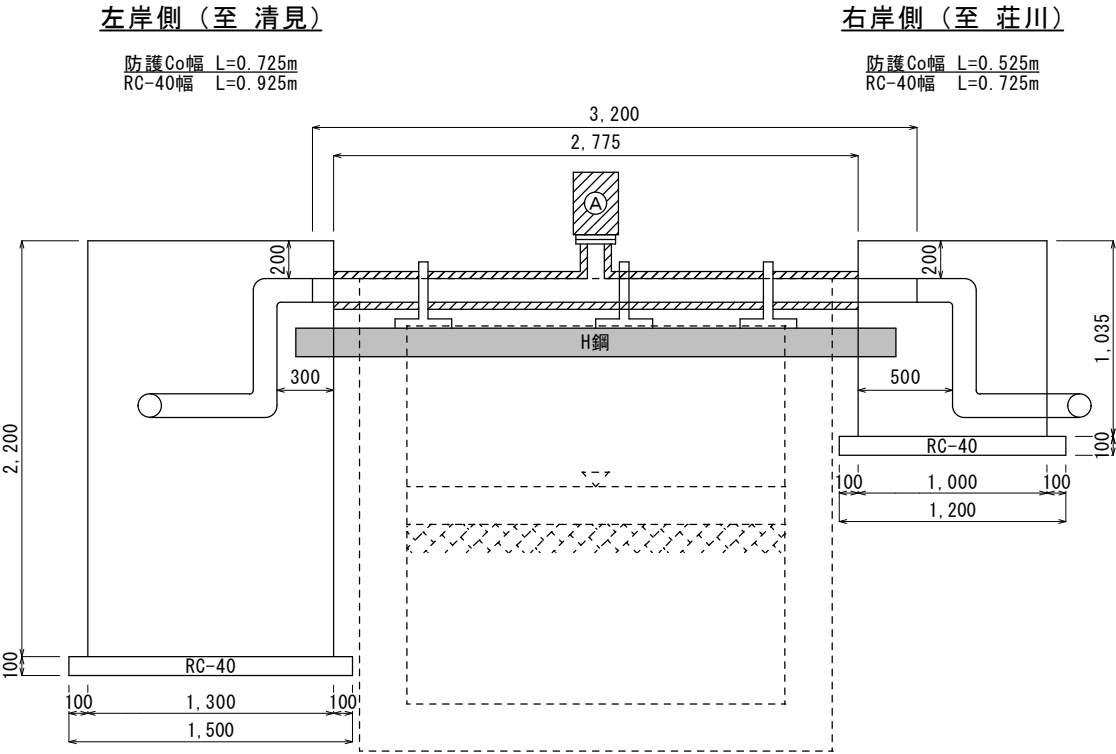

添架参考図

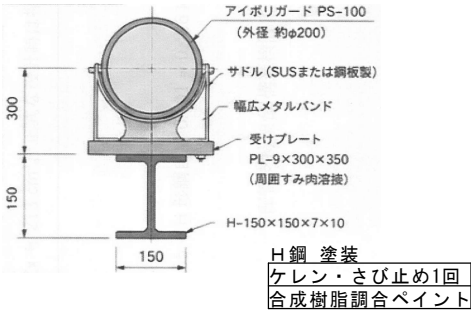

防護Co寸法図

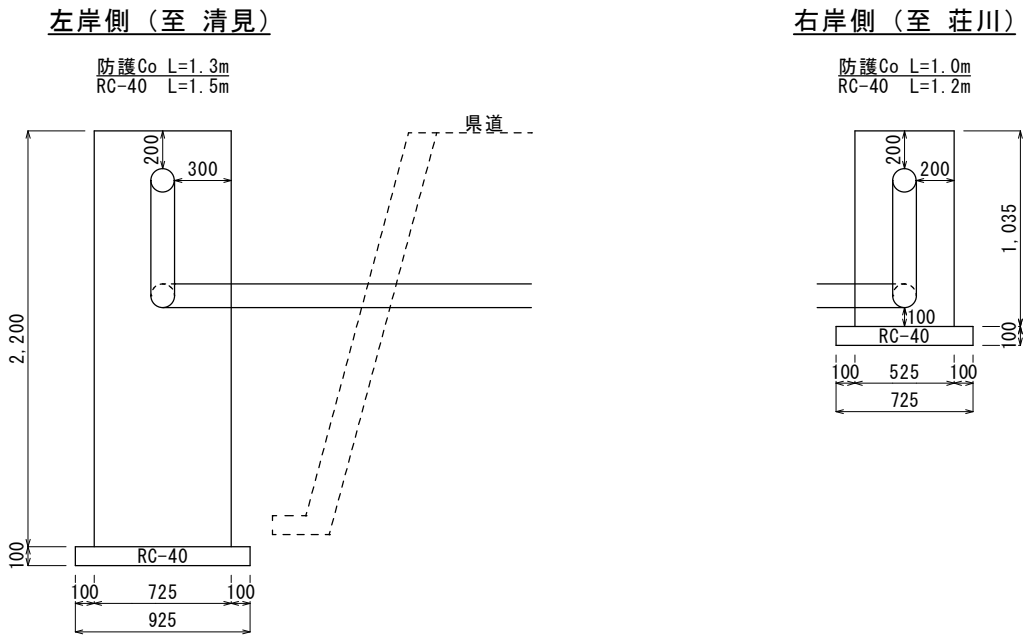

参考図面とする			一般図（2）
工 事 名	国道158号（荘川地区）配水管布設替工事		
場 所	高山市 荘川町 三尾河 地内		
縮 尺	図 示	番 号	3－3
設計年月日	R08.8	工事番号	08水上第86号
整理番号	08配水第3139号		
高 山 市 上 水 道 課			