



位置図 S=1:2500

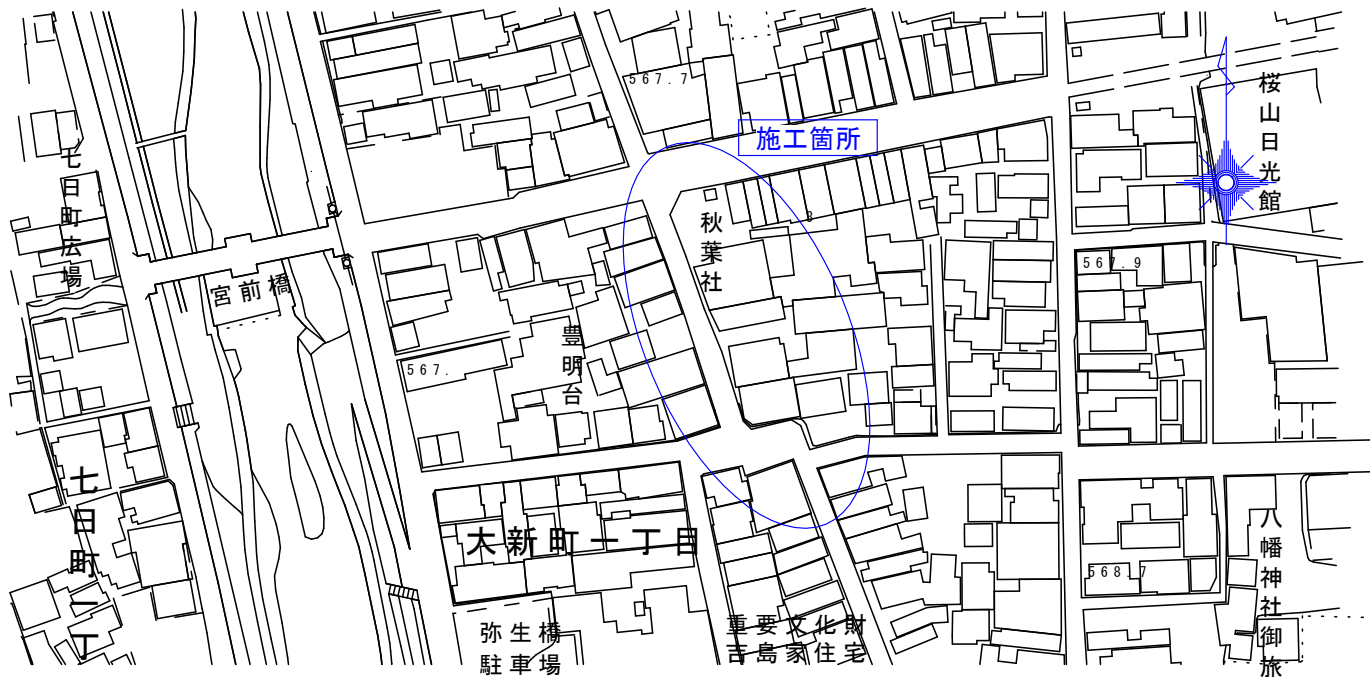


標準断面図 S=1:50

(No. 1 付近)

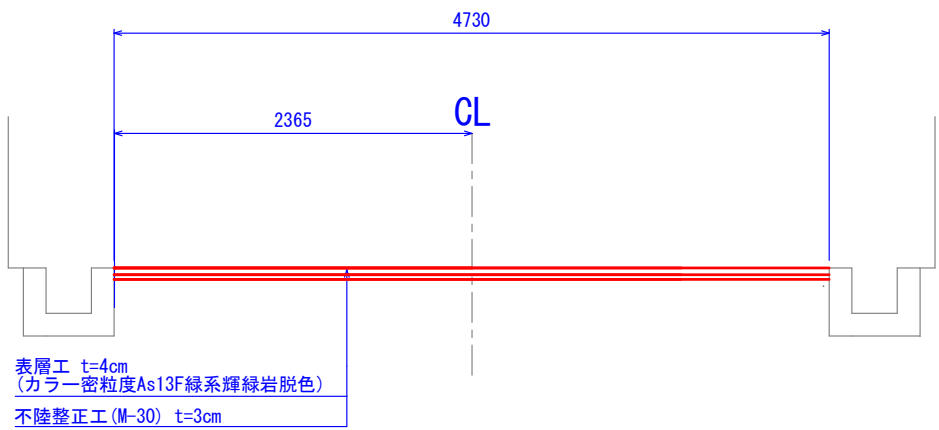


平面図 S=1:1000

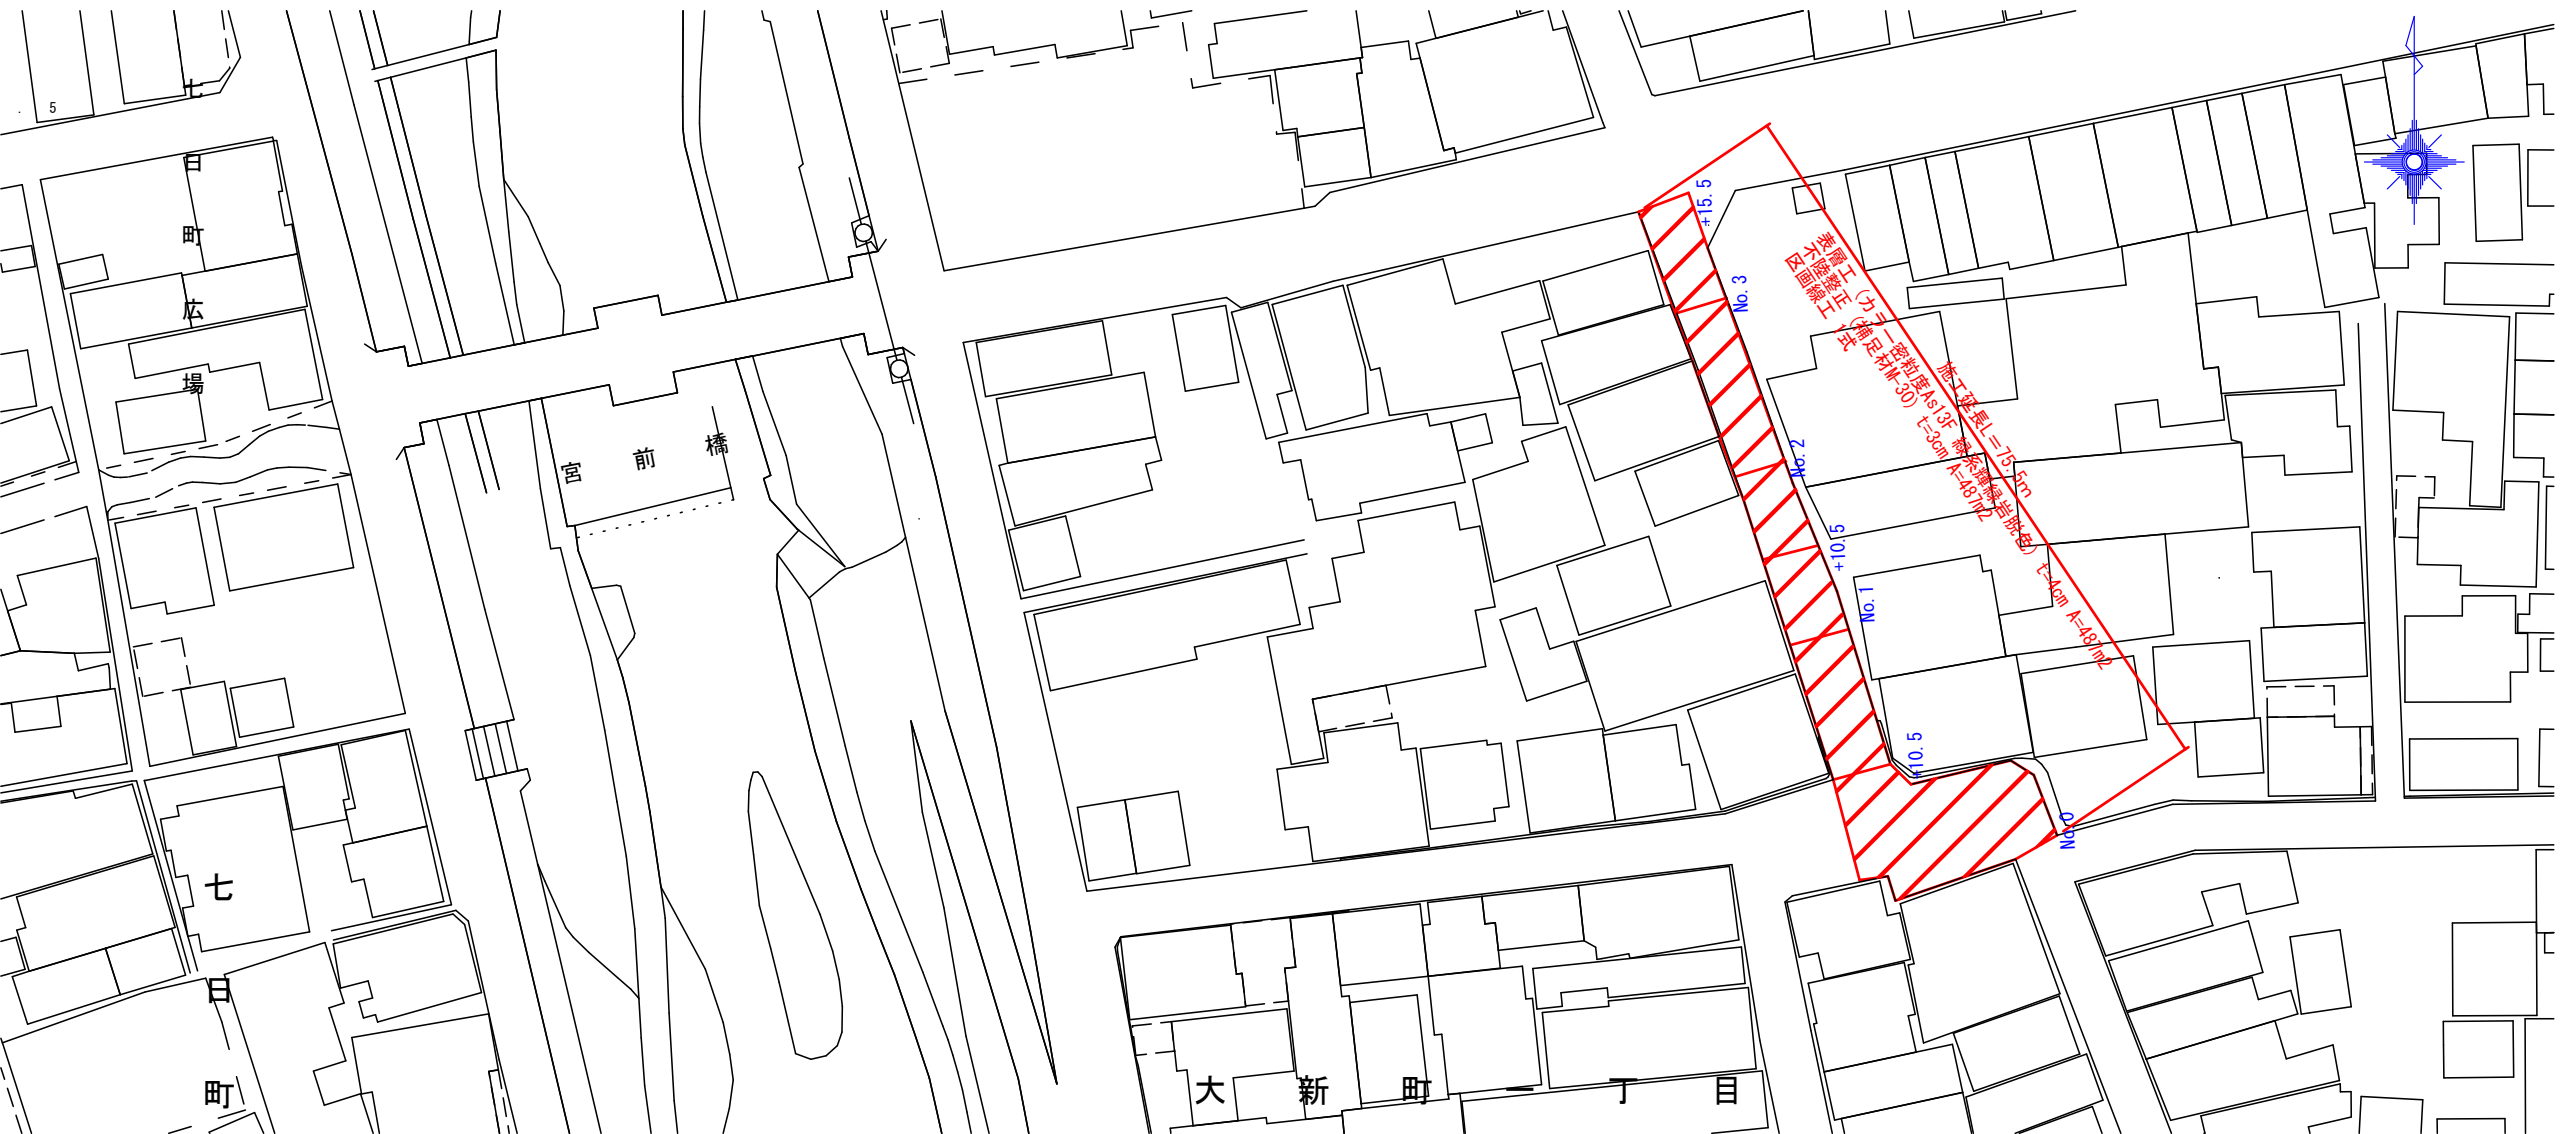

工 事 名	令和8年度 市道 千島松本線 舗装修繕工事		
施工箇所名	高山市大新町1丁目地内		
図面の種類	位置図・平面図・標準断面図		
縮 尺	図示	図 番	1/2
事務所名	高 山 市		

展開図 S=1:250

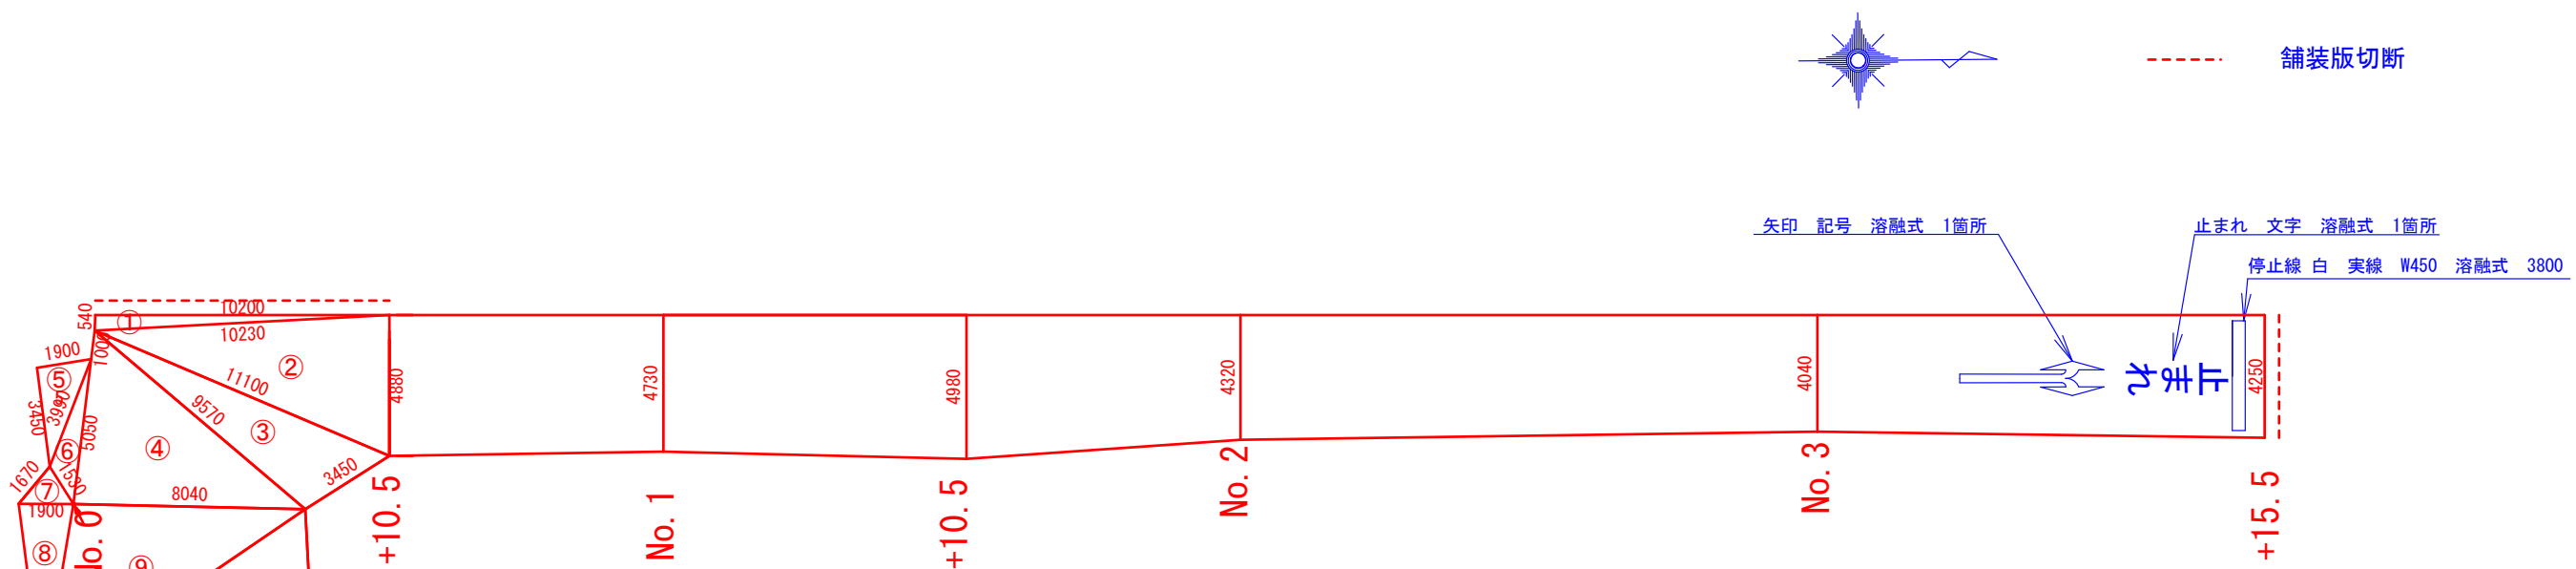

三角番号	a	b	c	s	面積
①	0.540	10.230	10.200	10.485	2.752
②	4.880	11.100	10.230	13.105	24.926
③	9.570	3.450	11.100	12.060	15.754
④	6.050	8.040	9.570	11.830	24.200
⑤	1.900	3.450	3.990	4.670	3.275
⑥	3.990	1.530	5.050	5.285	2.457
⑦	1.670	1.900	1.530	2.550	1.219
⑧	6.440	6.470	1.900	7.405	6.064
⑨	8.040	6.470	11.020	12.765	25.739
⑩	10.650	10.640	11.020	16.155	50.185
⑪	10.640	2.540	10.400	11.790	13.203
⑫	7.880	7.150	10.400	12.715	28.142
面積 (m ²)					197.916

工 事 名	令和8年度 市道 千島松本線 舗装修繕工事		
施工箇所名	高山市大新町1丁目地内		
図面の種類	展開図		
縮 尺	図 示	図 番	2/2
事務所名	高 山 市		