



計画平面図

S=1/500

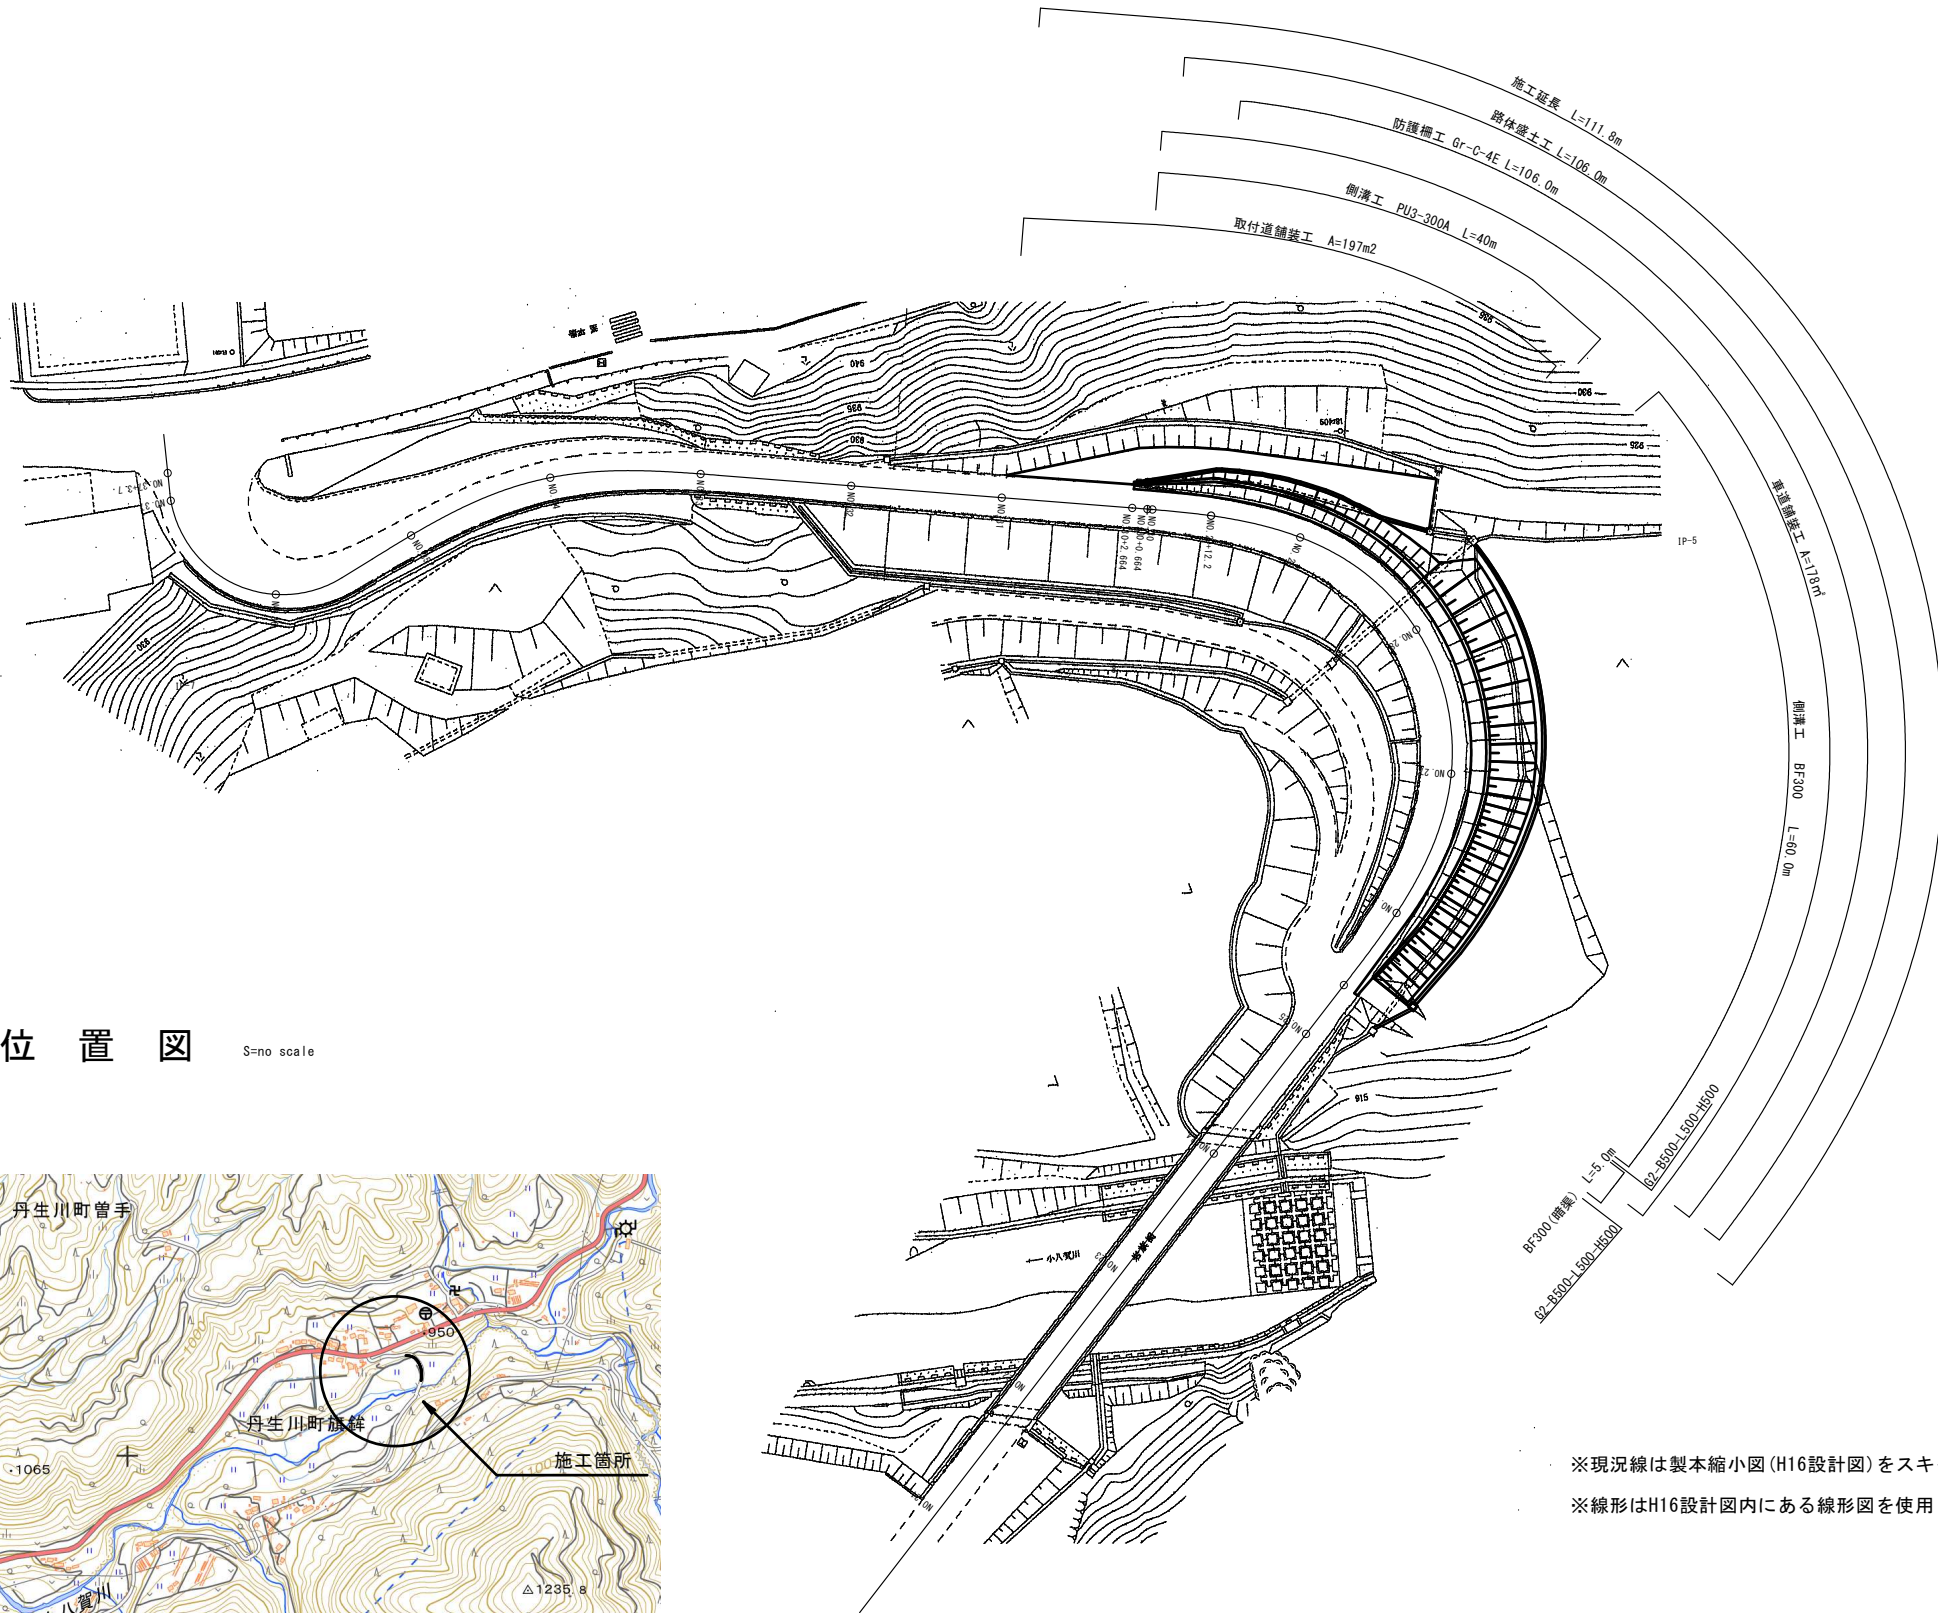

位置図

S=no scale

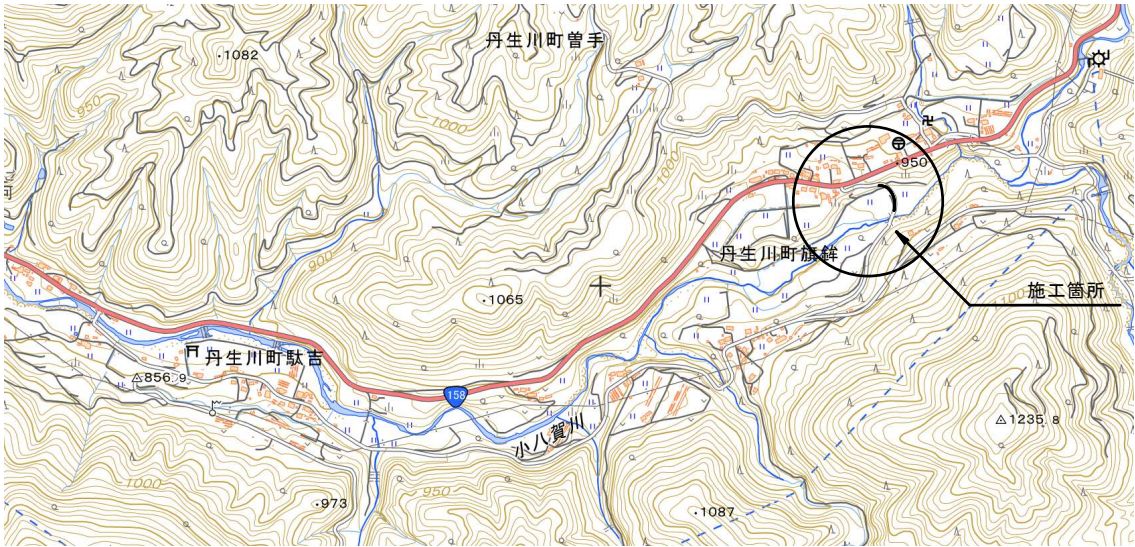

※現況線は製本縮小図(H16設計図)をスキャンし使用している
※線形はH16設計図内にある線形図を使用している


工 事 名	市道岩井谷旗針線道路改良工事		
施工箇所名	丹生川町旗針地内		
図面の種類	位置図・計画平面図		
縮 尺	S=1/500	図面番号	8葉之内 1
事務所名	高 山 市		

S=1/50




工 事 名	市道岩井谷旗鉢線道路改良工事		
施工箇所名	丹生川町旗鉢地内		
図面の種類	標準横断面		
縮 尺	S=1/50	図面番号	8葉之内 2
事務所名	高 山 市		

縦断図
V=1:100
H=1:500

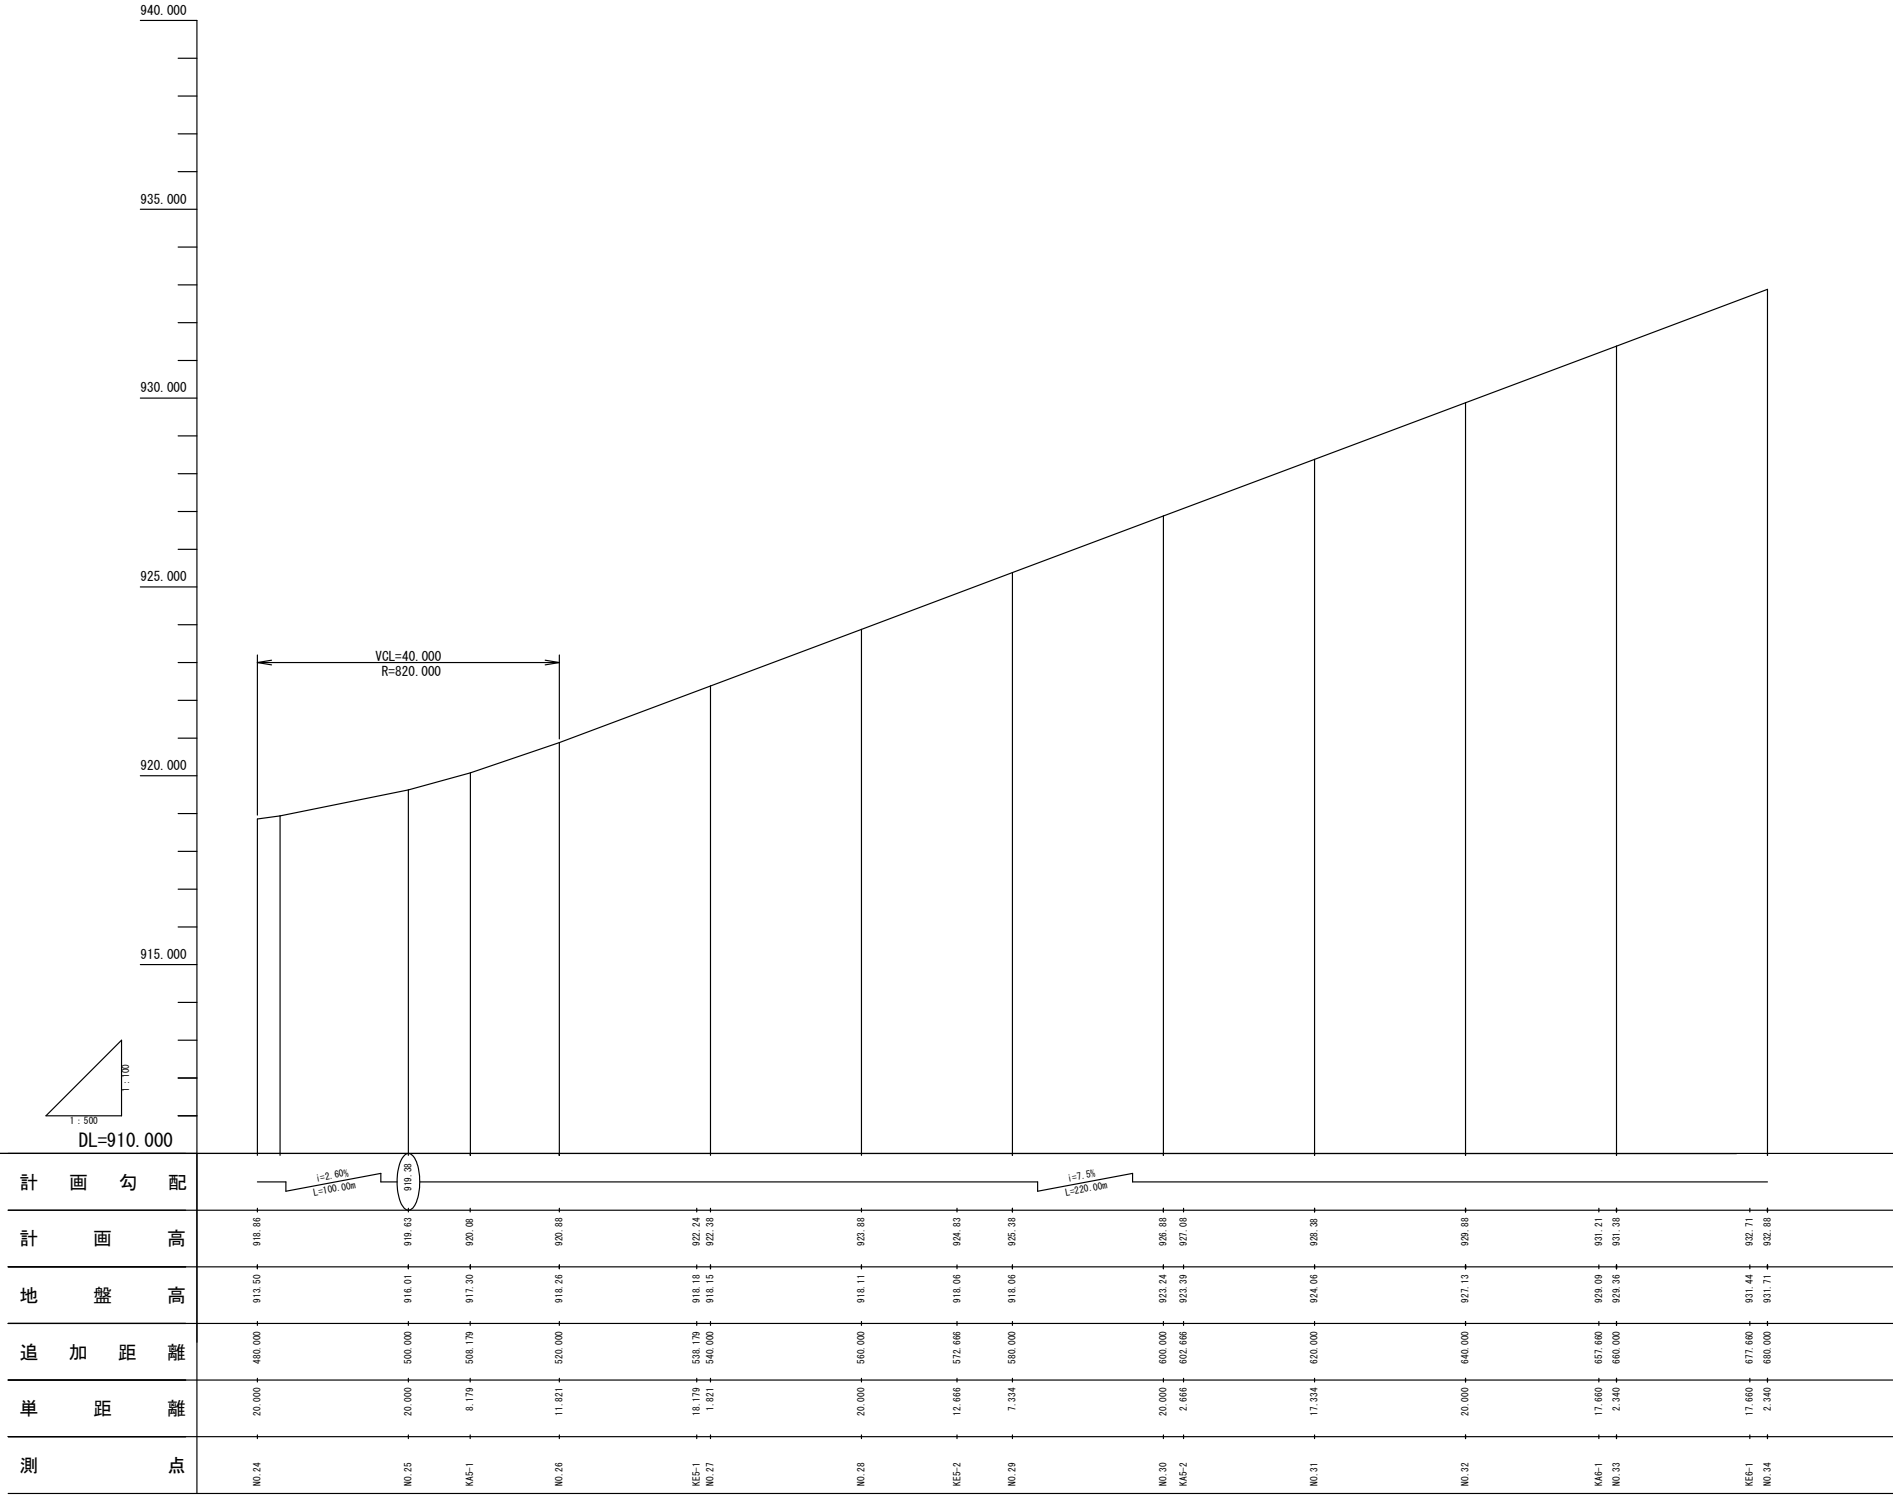

工 事 名	市道岩井谷旗鉢線道路改良工事		
施工箇所名	丹生川町旗鉢地内		
図面の種類	現況縦断図		
縮 尺	図 示	図面番号	8葉之内 3
事務所名	高 山 市		

横断図(1) S=1/100

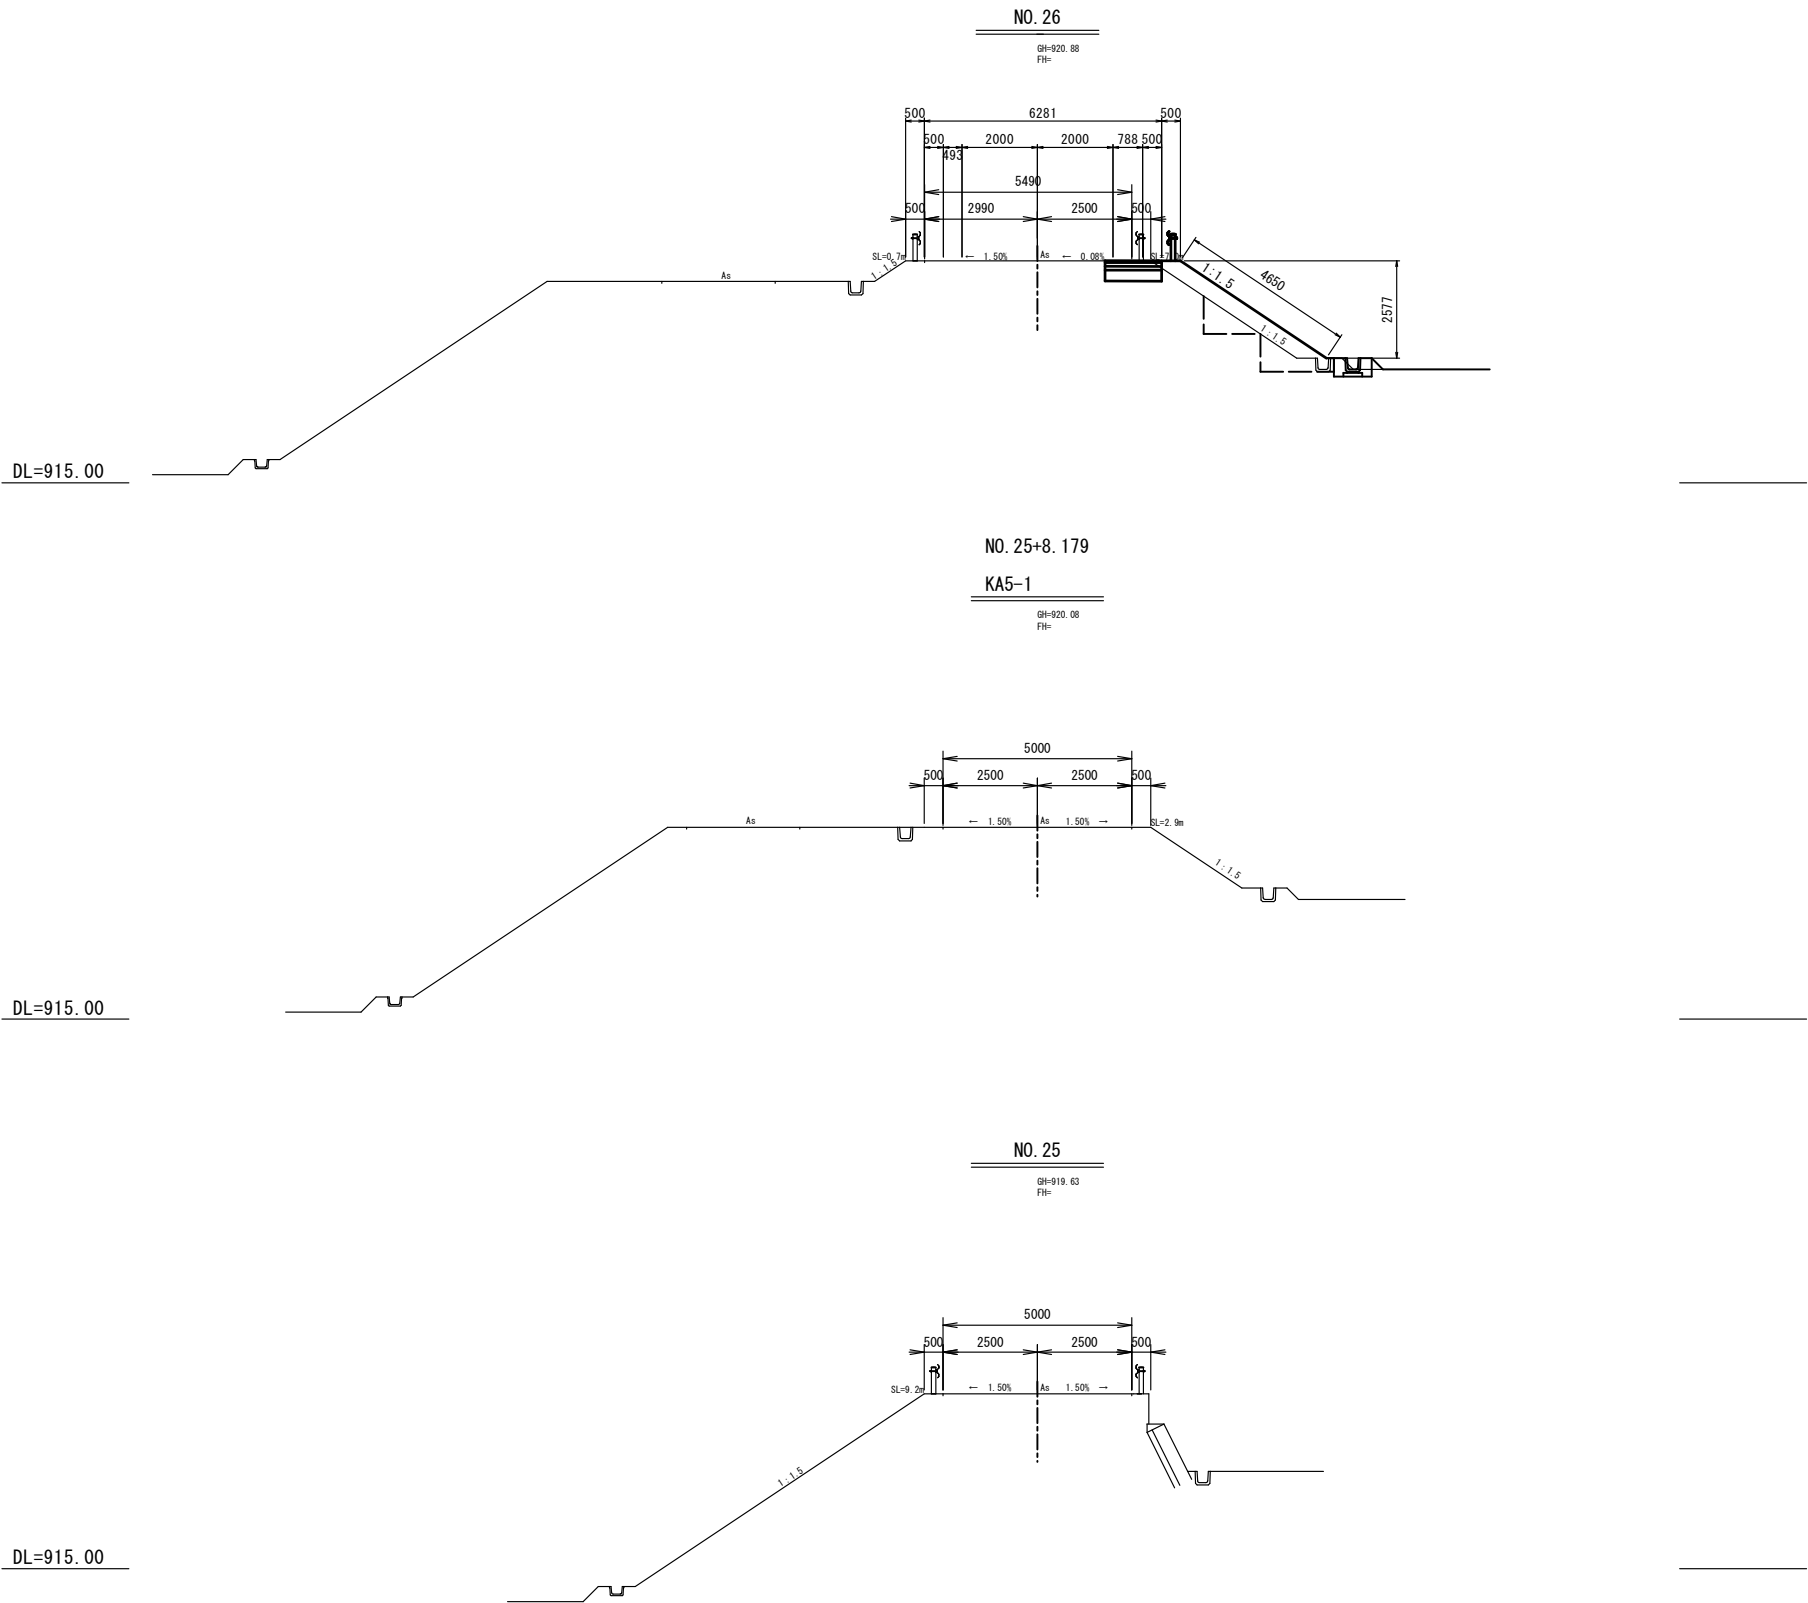


KFA	0.3
BAI (路体)	3.8
KCA	2.3
KSA	0.2

※現況線は製本縮小図 (H16設計図) を参考に作図している


工 事 名	市道岩井谷旗鉢線道路改良工事		
施工箇所名	丹生川町旗鉢地内		
図面の種類	横断図 (1)		
縮 尺	S=1/100	図面番号	8葉之内 4
事務所名	高 山 市		

横断図(2) S=1/100

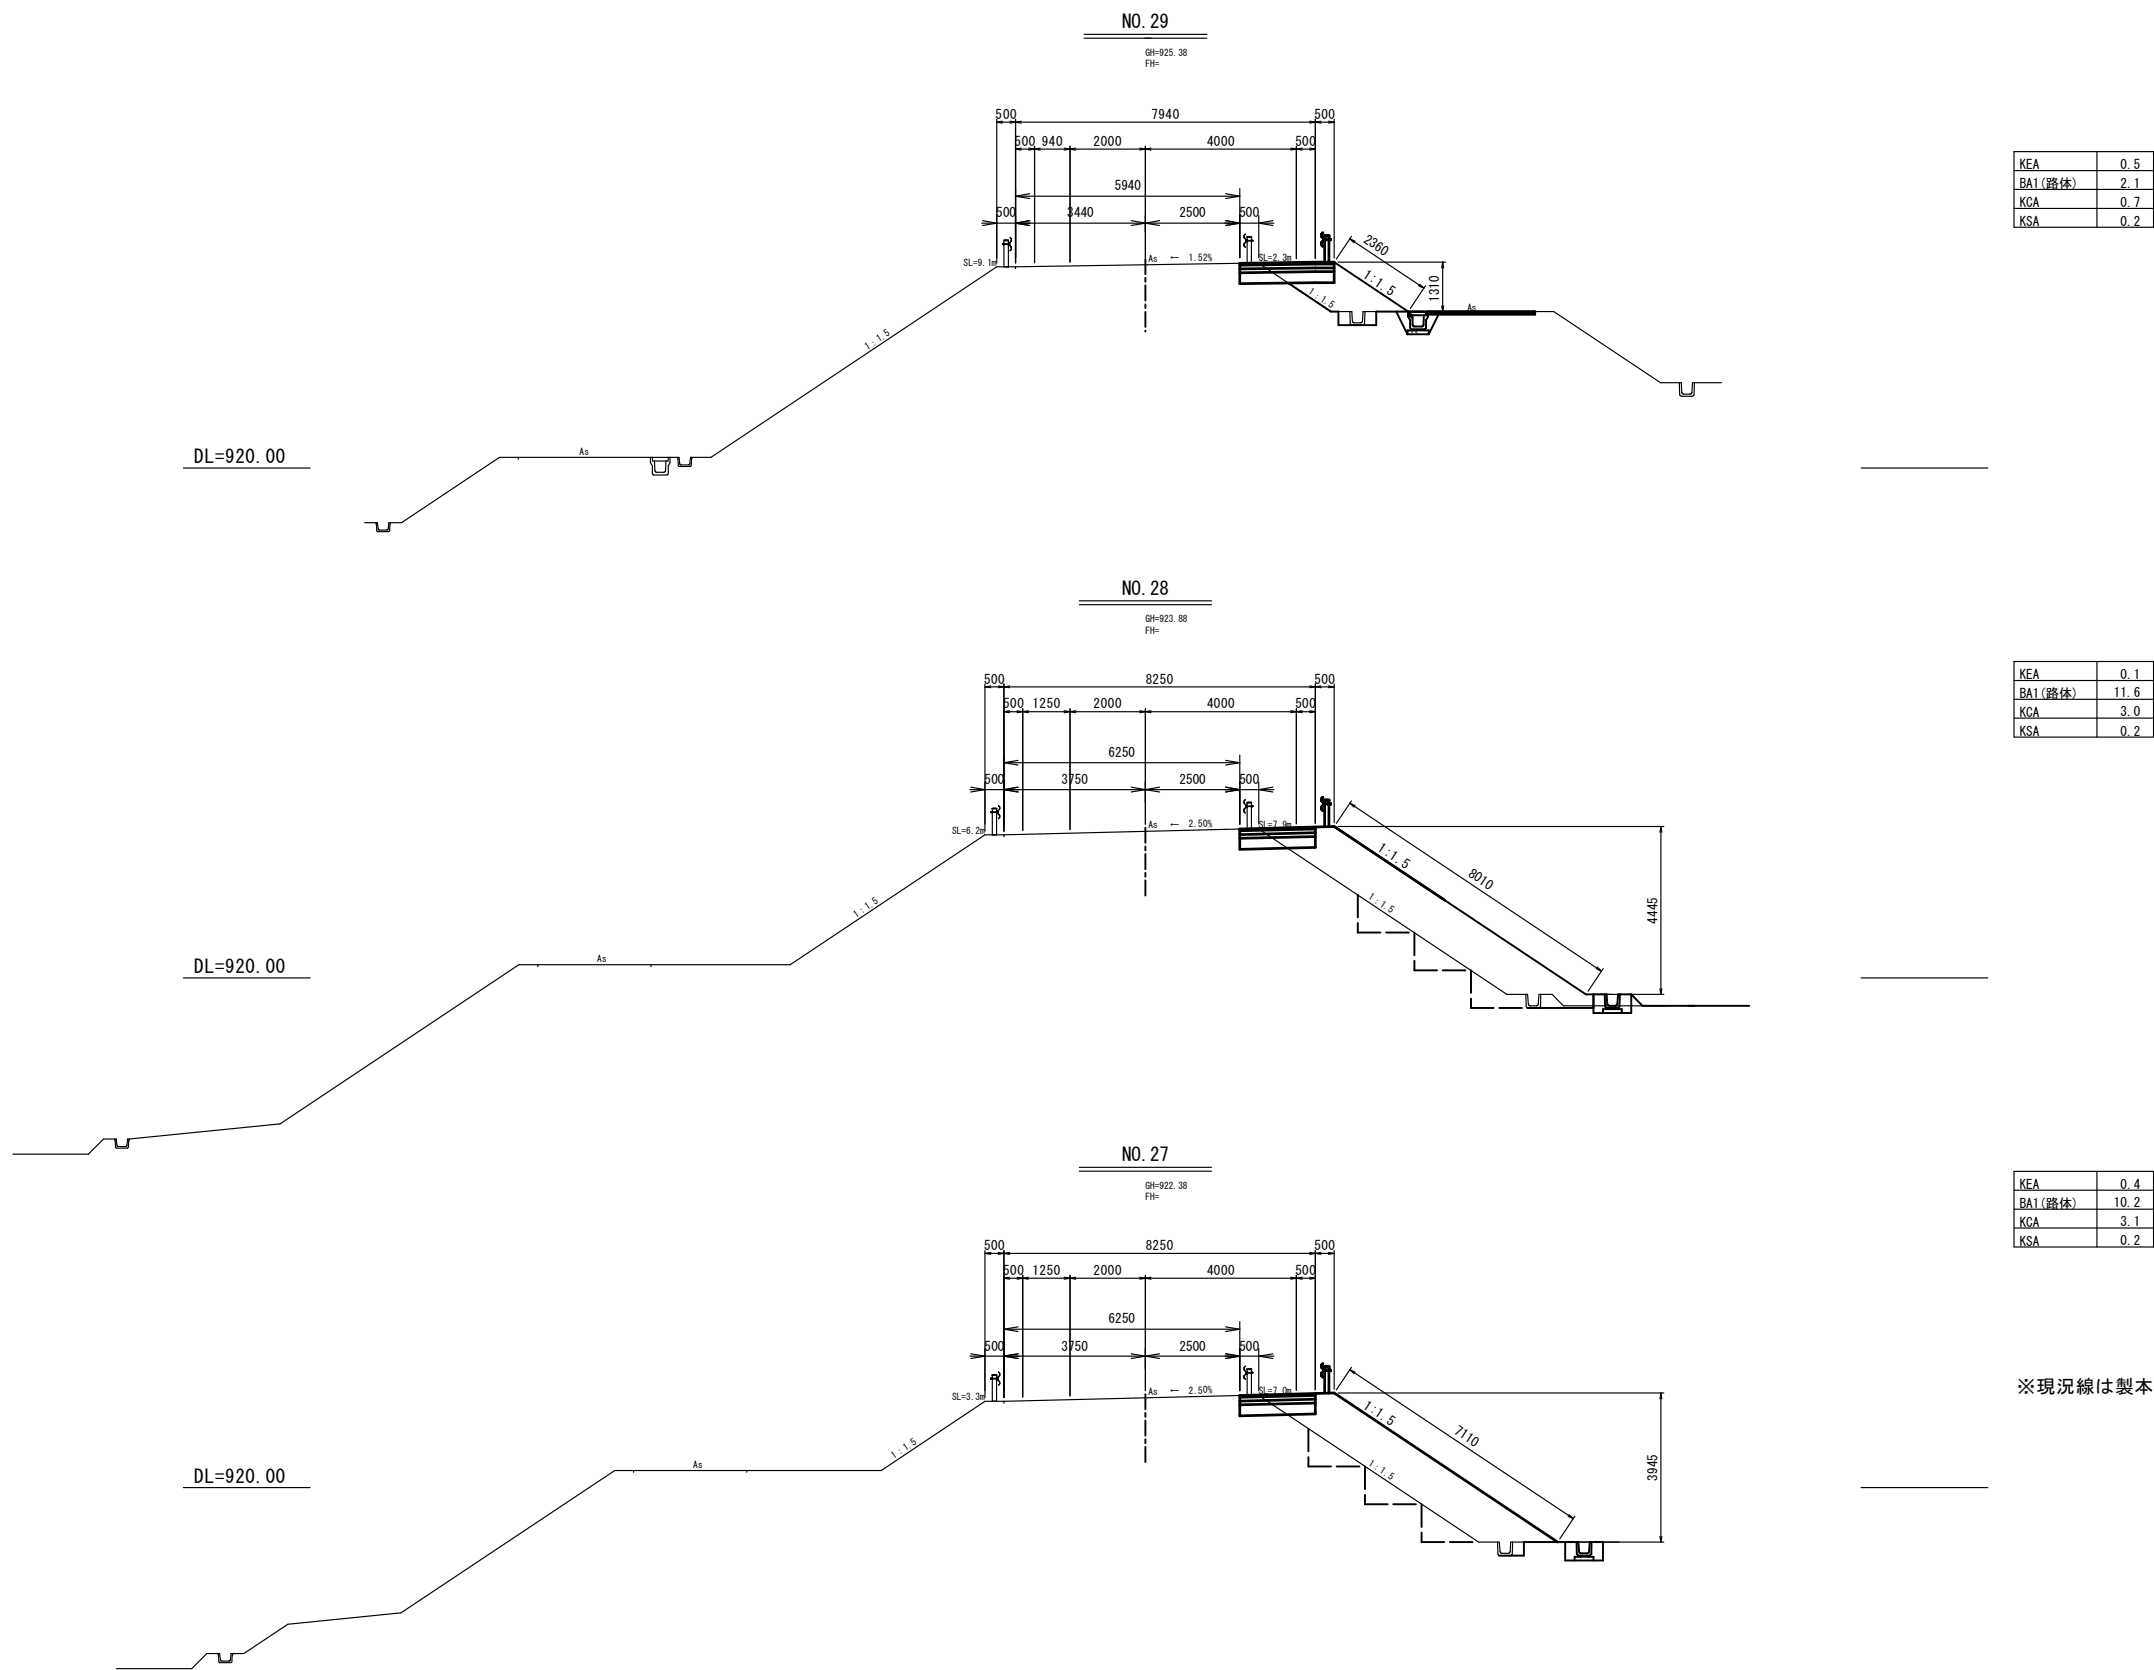

工 事 名	市道岩井谷旗鉢線道路改良工事		
施工箇所名	丹生川町旗鉢地内		
図面の種類	横断面(2)		
縮 尺	S=1/100	図面番号	8葉之内 5
事務所名	高 山 市		

横断図(3) S=1/100

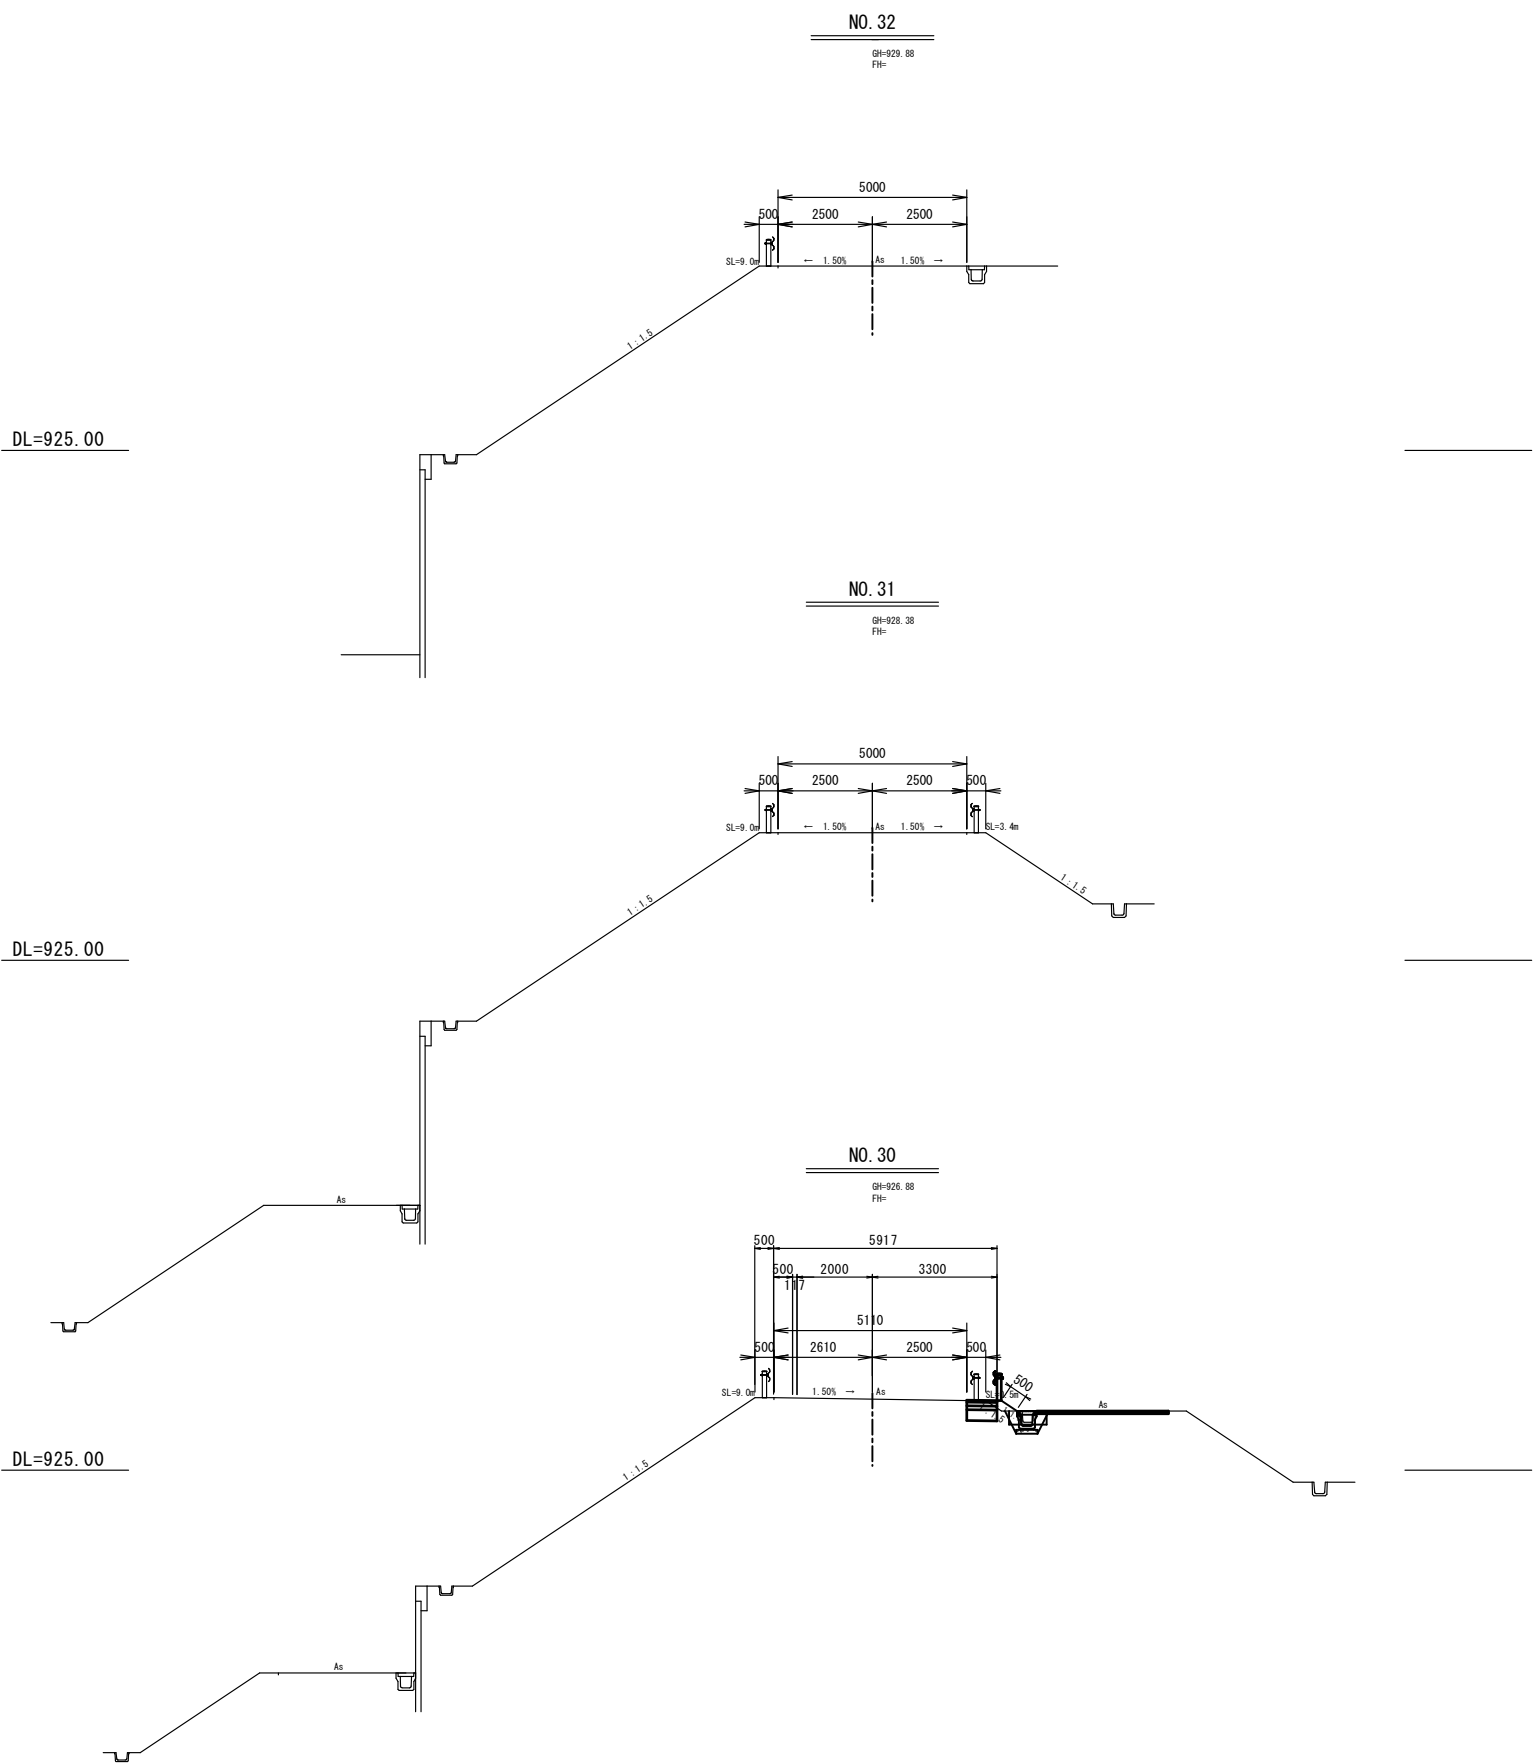


KEA	0.8
BA1(路体)	0.1
KCA	-
KSA	0.2


※現況線は製本縮小図(H16設計図)を参考に作図している

工 事 名	市道岩井谷旗鉢線道路改良工事		
施工箇所名	丹生川町旗鉢地内		
図面の種類	横断図(3)		
縮 尺	S=1/100	図面番号	8葉之内 6
事務所名	高 山 市		


舗装工一般図

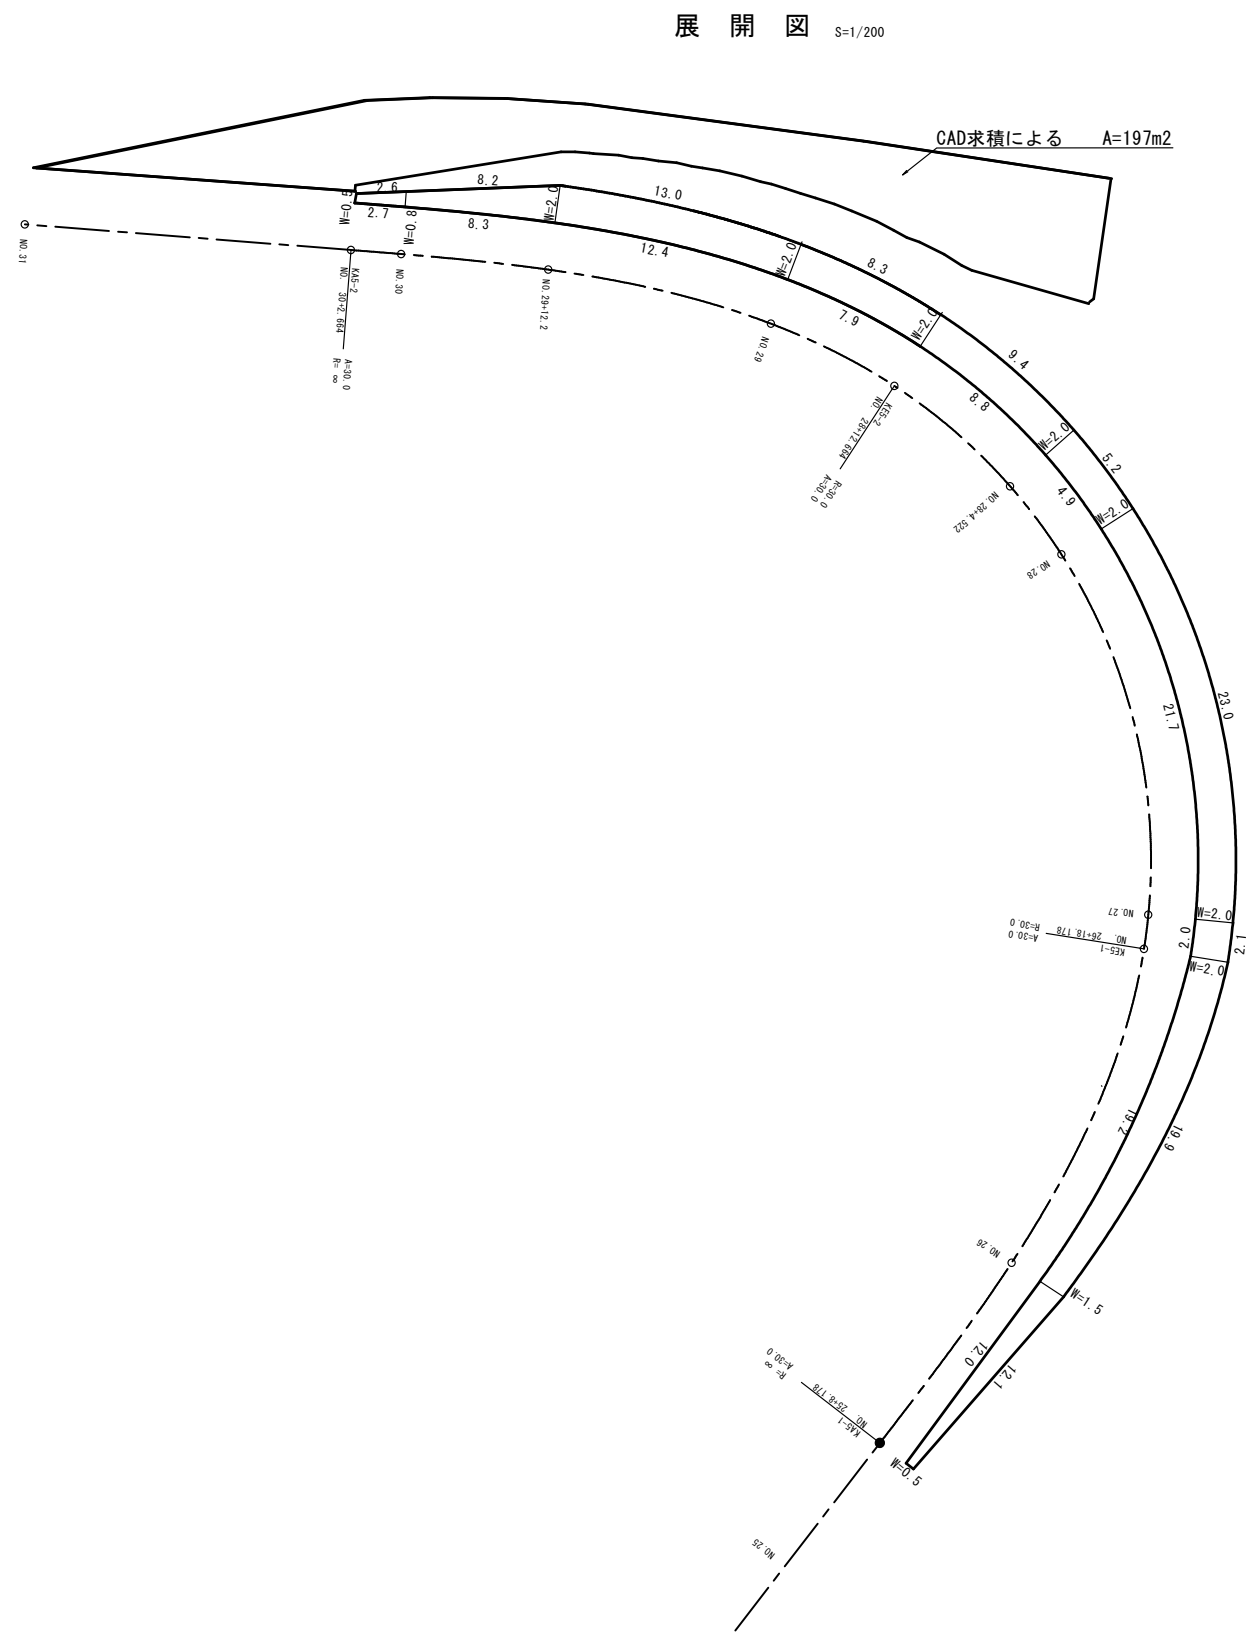

舗装復旧工 標準図 S=1/20

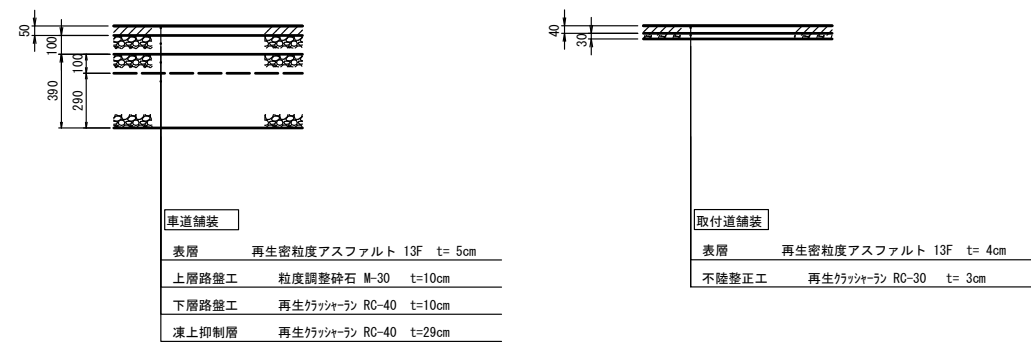


撤去展開図 S=1/200

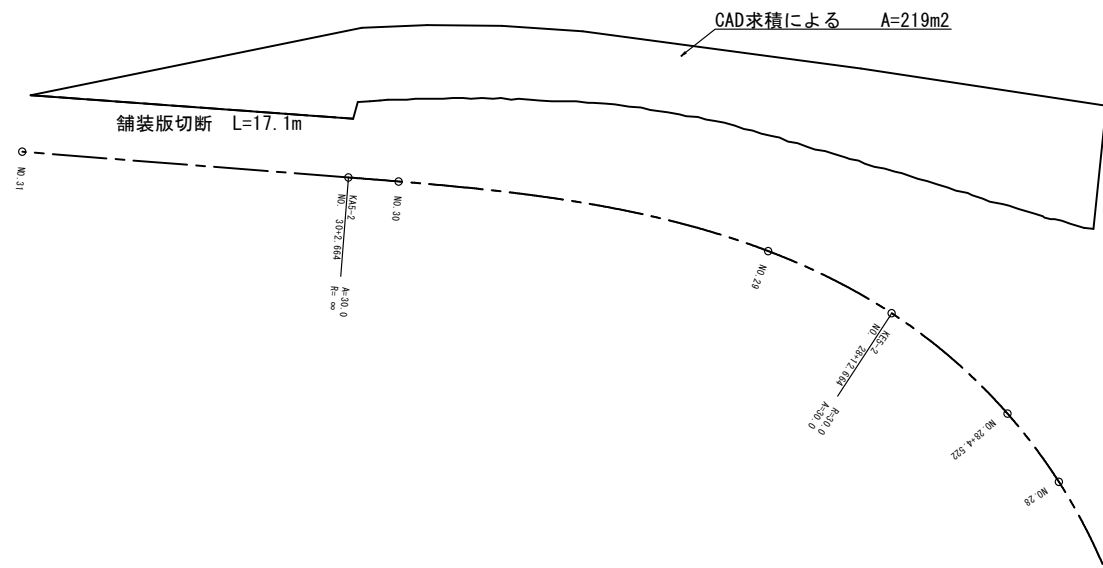


工 事 名	市道岩井谷旗鉢線道路改良工事		
施工箇所名	丹生川町旗鉢地内		
図面の種類	舗装工一般図		
縮 尺	図 示	図面番号	8葉之内 7
事務所名	高 山 市		

仮設道路計画平面図 S=1/500

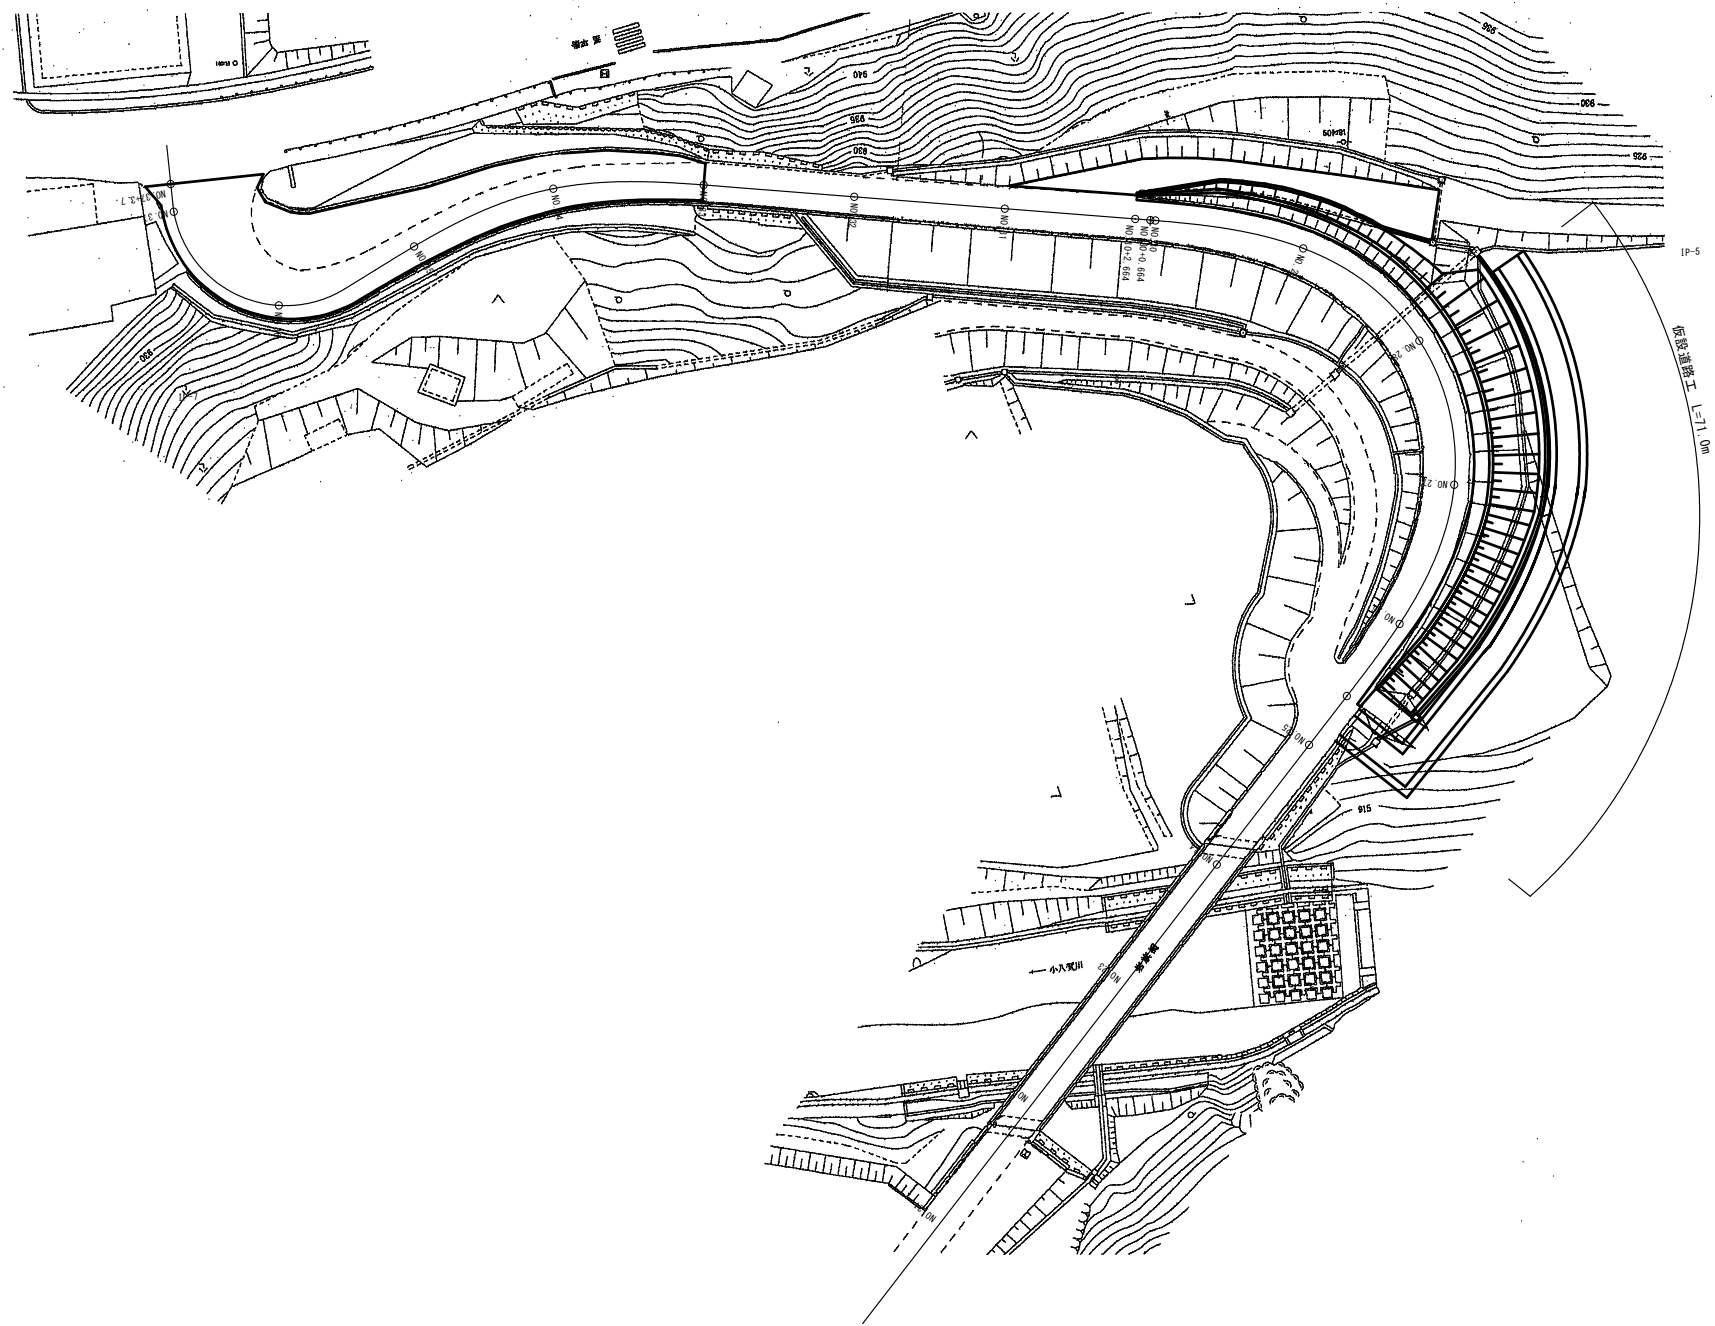

標準断面図

S=1/100

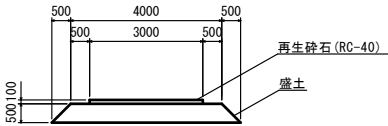

工 事 名	市道岩井谷旗鉢線道路改良工事		
施工箇所名	丹生川町旗鉢地内		
図面の種類	仮設道路計画平面図・標準断面図		
縮 尺	図 示	図面番号	8葉之内8
事務所名	高 山 市		