


位置図

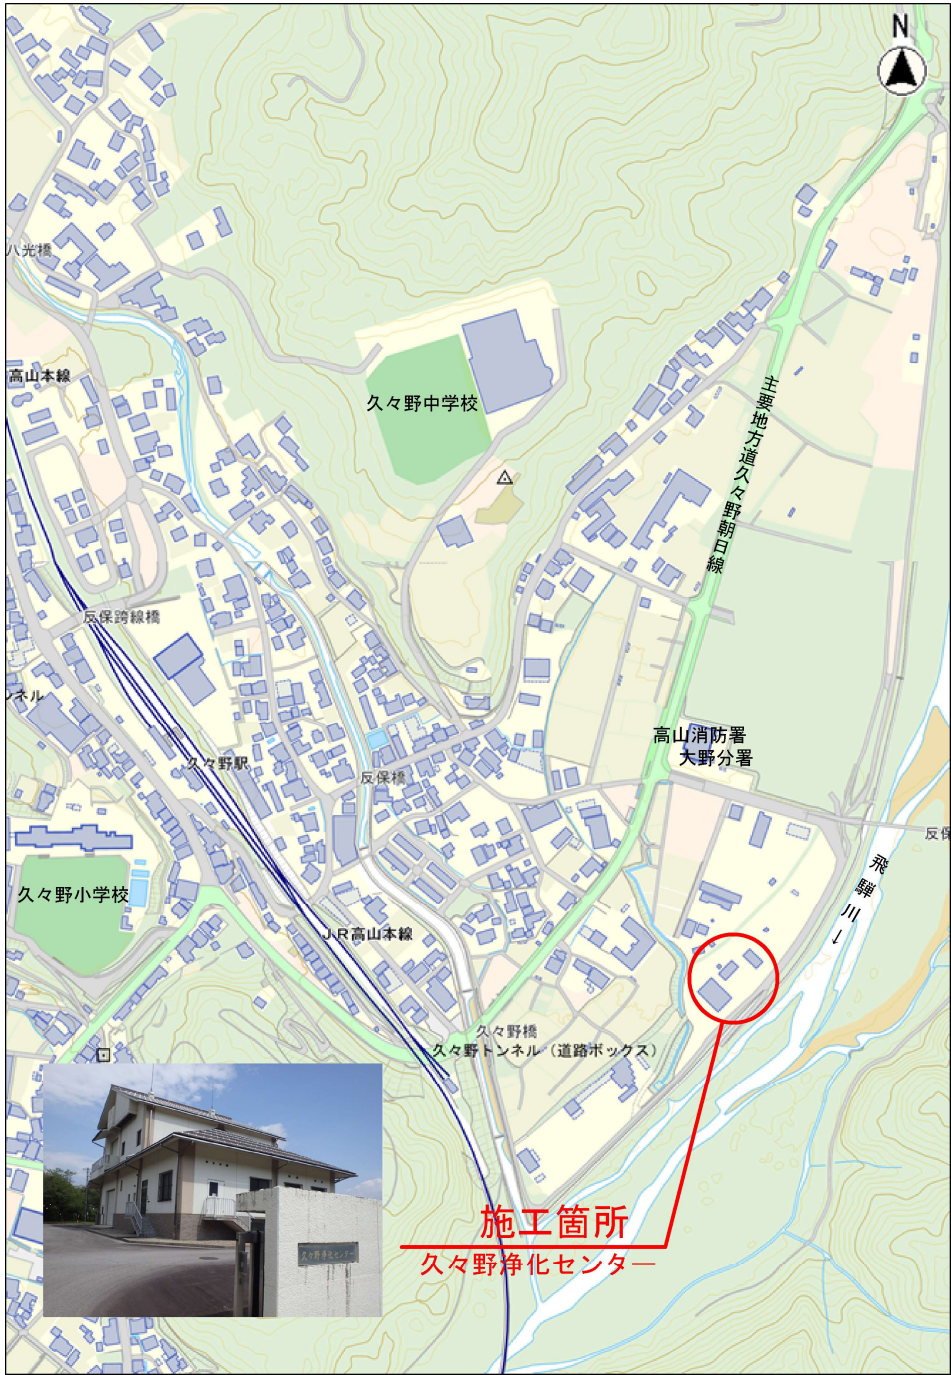

平面図

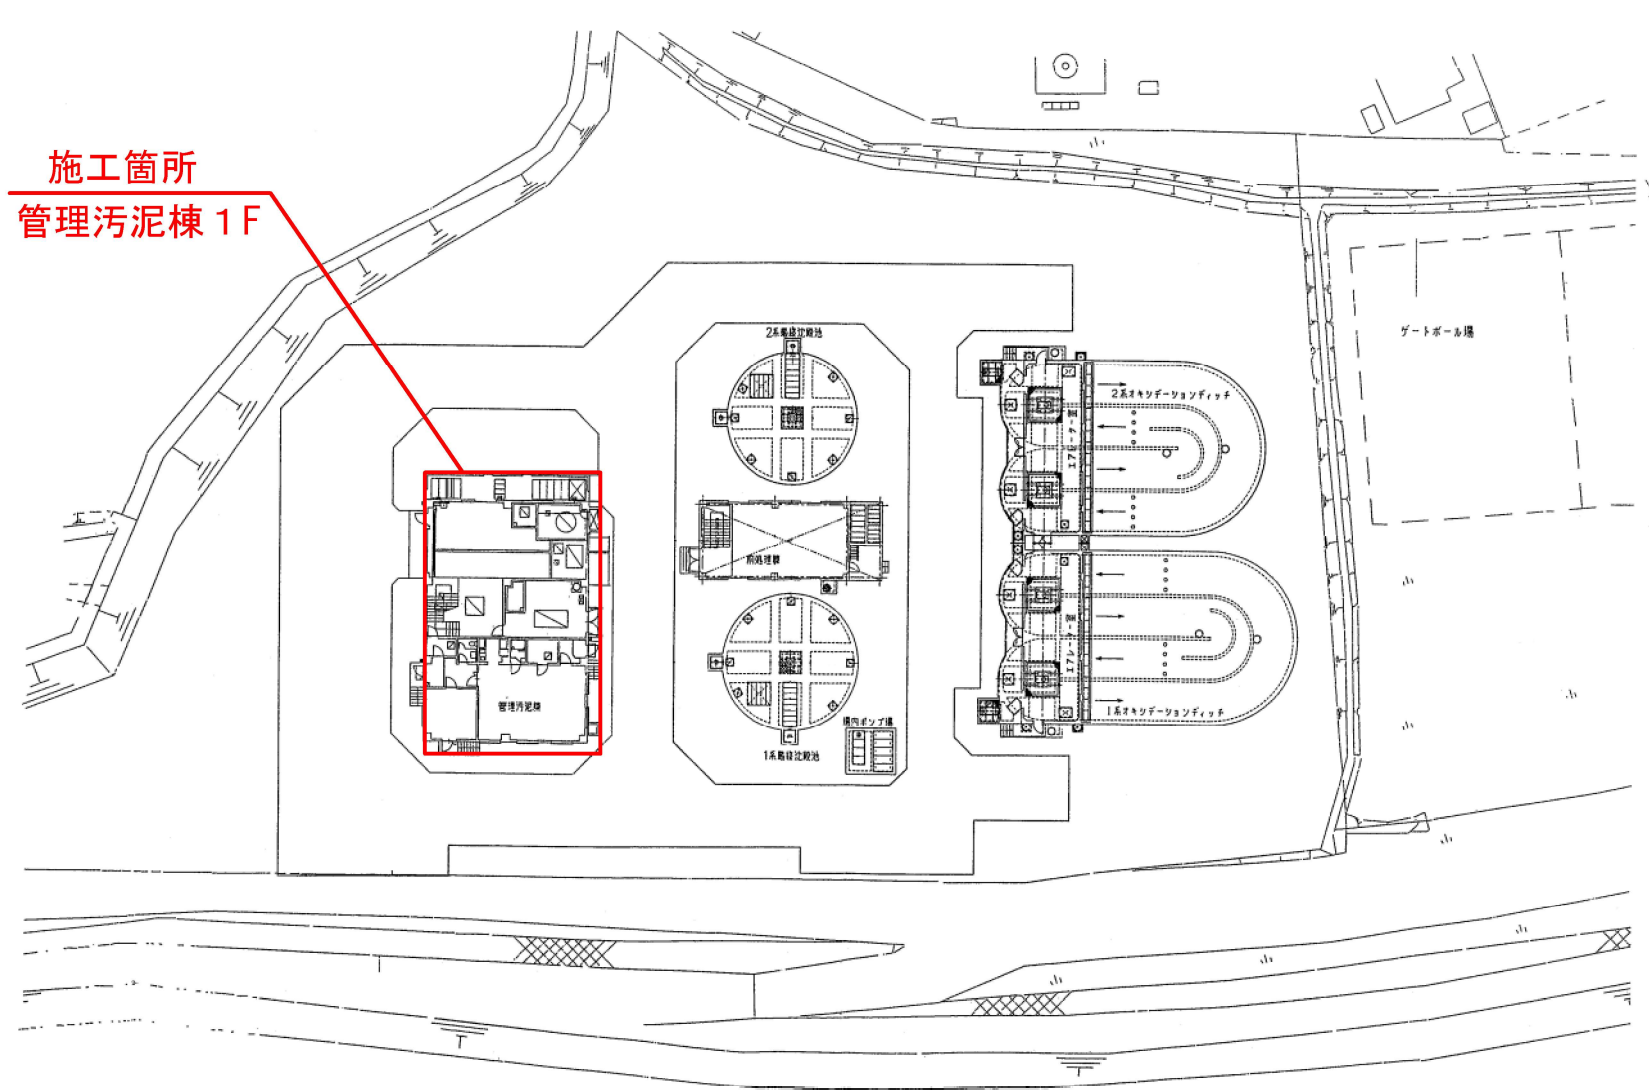


図 面 の 名 称		図面番号
位置図 ・ 平面図		1
縮 尺 1:Free		
測 量		
設 計		
製	原 図	
図	複 写	
高 山 市		

汚泥管理棟 平面図



全窒素・全りん自動測定装置



有機汚濁モニターUV計

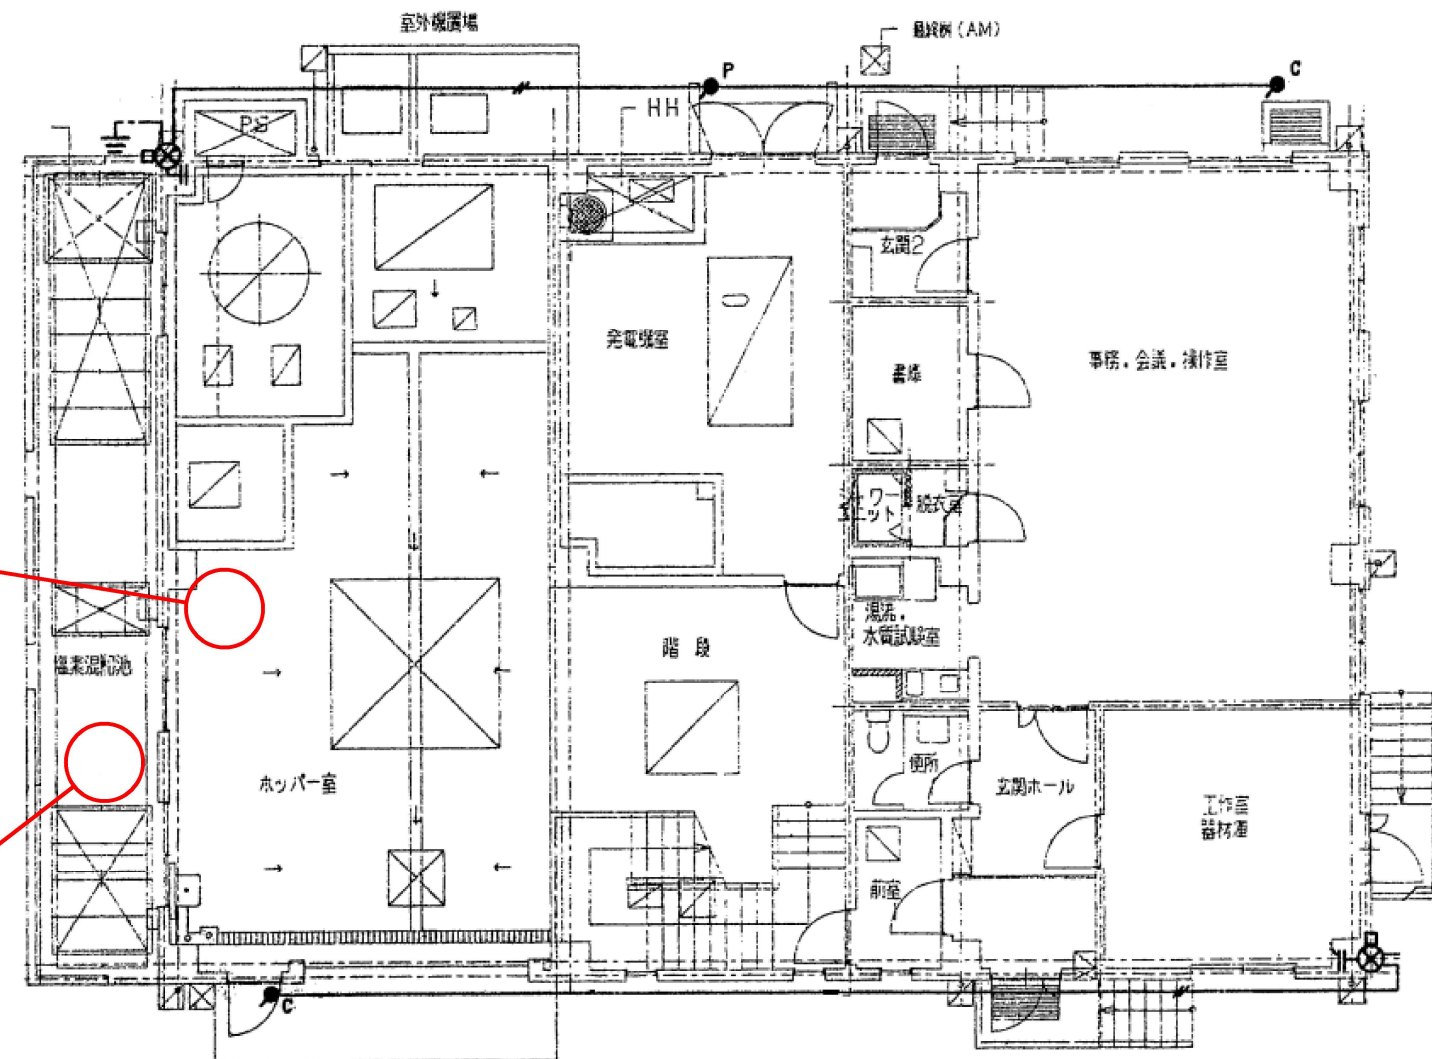


図 面 の 名 称		図面番号
汚泥管理棟 平面図		2
縮 尺 1:Free		
測 量		
設 計		
製 原 図		
図 複 写		
高 山 市		