


位置図

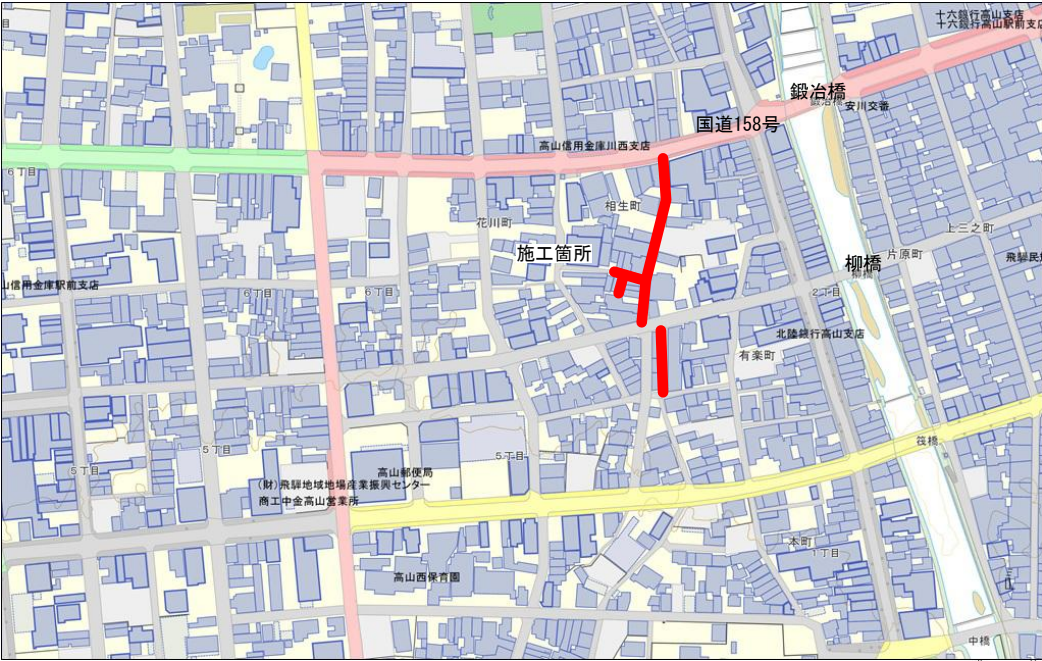

平面図

1:500



工 事 名	市道名田相生線他配水管布設替工事		
施工箇所名	高山市相生町地内他		
図面の種類	平 面 図		
縮 尺	1:500	図面番号	08水上第85号
事 務 所 名	高山市		

管路詳細図


第2管路
(相生花川線)

第1管路
(名田相生線)

第4管路
(有楽名田線)

第3管路

工 事 名	市道名田相生線他配水管布設替工事		
施工箇所名	高山市相生町地内他		
図面の種類	管路詳細図		
縮 尺	—	図面番号	08水上第85号
事 務 所 名	高山市上水道課		

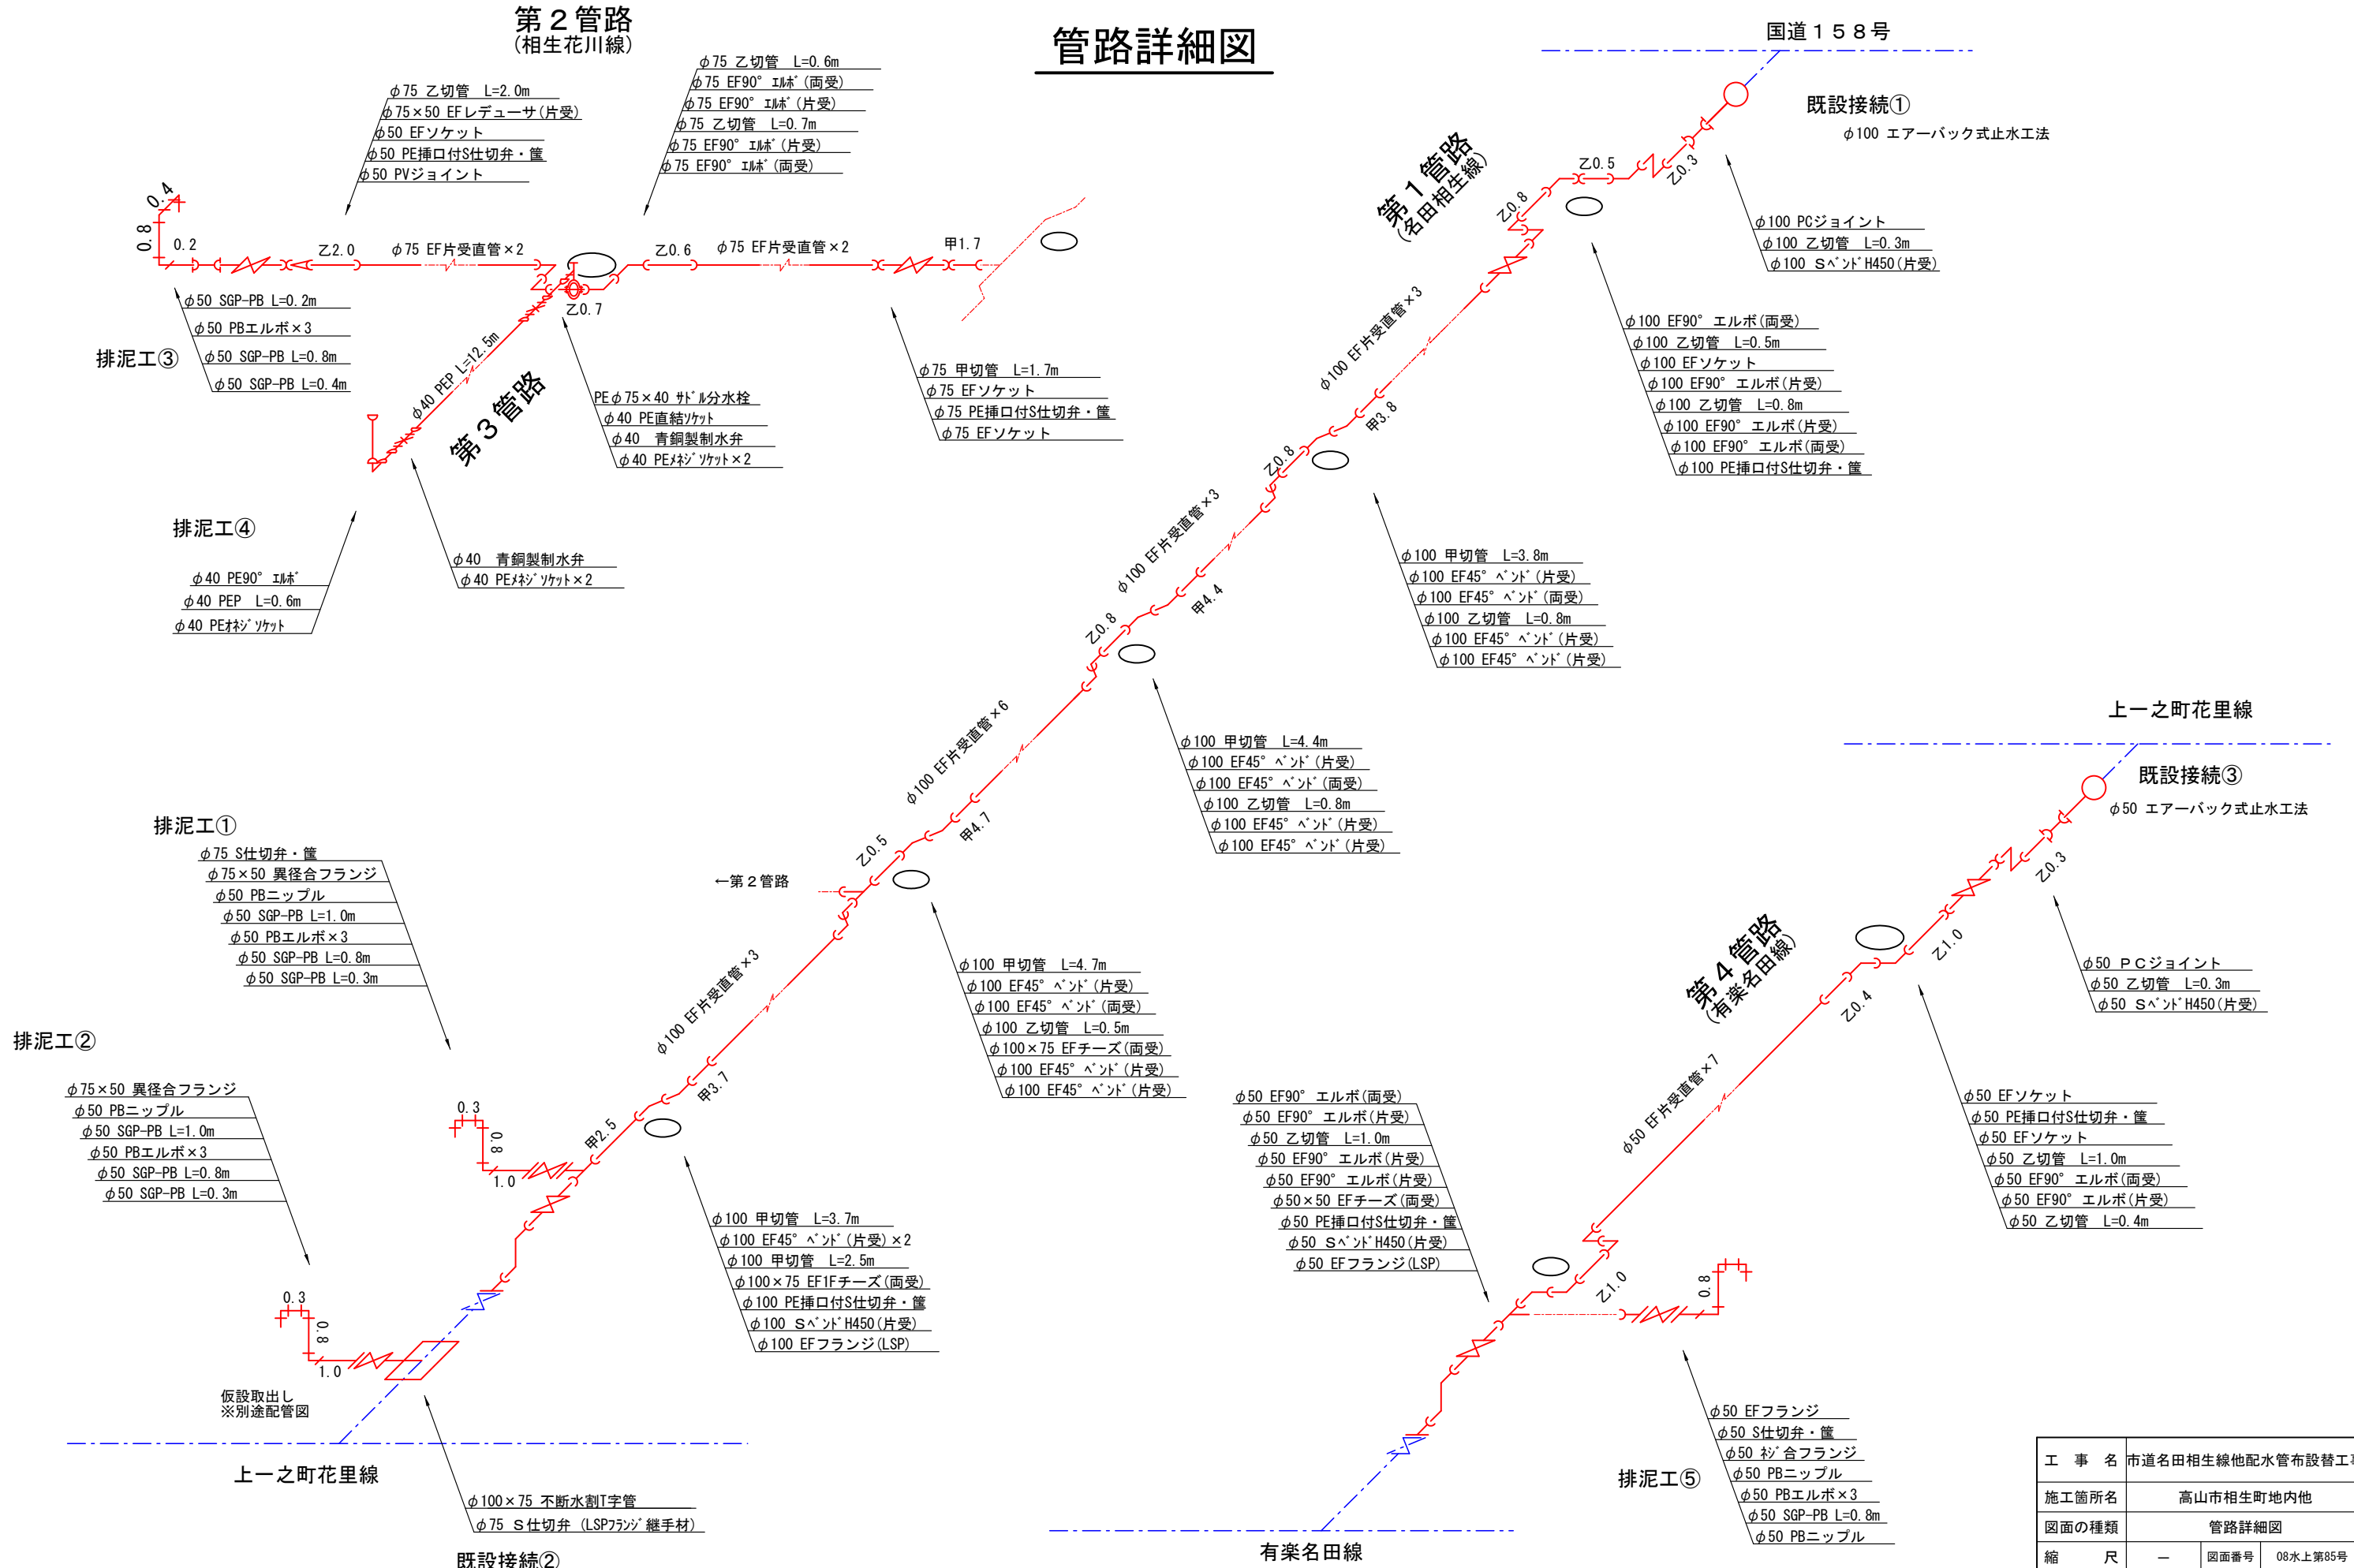

既設接続①

φ100 エアーバック式止水工法

φ100 PCジョイント
φ100 乙切管 L=0.3m
φ100 Sベンド H450 (片受)

φ100 EF90° エルボ (両受)
φ100 乙切管 L=0.5m
φ100 EFソケット
φ100 EF90° エルボ (片受)
φ100 乙切管 L=0.8m
φ100 EF90° エルボ (片受)
φ100 EF90° エルボ (両受)
φ100 PE挿口付S仕切弁・篋

φ100 甲切管 L=3.8m
φ100 EF45° ベント (片受)
φ100 EF45° ベント (両受)
φ100 乙切管 L=0.8m
φ100 EF45° ベント (片受)
φ100 EF45° ベント (片受)

φ100 甲切管 L=4.4m
φ100 EF45° ベント (片受)
φ100 EF45° ベント (両受)
φ100 乙切管 L=0.8m
φ100 EF45° ベント (片受)
φ100 EF45° ベント (片受)

φ100 甲切管 L=4.7m
φ100 EF45° ベント (片受)
φ100 EF45° ベント (両受)
φ100 乙切管 L=0.5m
φ100×75 EFチーズ (両受)
φ100 EF45° ベント (片受)
φ100 EF45° ベント (片受)

φ100 甲切管 L=3.7m
φ100 EF45° ベント (片受) ×2
φ100 甲切管 L=2.5m
φ100×75 EFIFチーズ (両受)
φ100 PE挿口付S仕切弁・篋
φ100 Sベンド H450 (片受)
φ100 EFフランジ (LSP)

φ50 EF90° エルボ (両受)
φ50 EF90° エルボ (片受)
φ50 乙切管 L=1.0m
φ50 EF90° エルボ (片受)
φ50 EF90° エルボ (片受)
φ50×50 EFチーズ (両受)
φ50 PE挿口付S仕切弁・篋
φ50 Sベンド H450 (片受)
φ50 EFフランジ (LSP)

φ50 EFソケット
φ50 PE挿口付S仕切弁・篋
φ50 EFソケット
φ50 乙切管 L=1.0m
φ50 EF90° エルボ (両受)
φ50 EF90° エルボ (片受)
φ50 乙切管 L=0.4m

φ50 EFフランジ
φ50 S仕切弁・篋
φ50 継合フランジ
φ50 PBニップル
φ50 PBエルボ ×3
φ50 SGP-PB L=0.8m
φ50 PBニップル

既設接続②

上一之町花里線

有楽名田線

上一之町花里線

既設接続③

φ50 エアーバック式止水工法

φ50 PCジョイント
φ50 乙切管 L=0.3m
φ50 Sベンド H450 (片受)

排泥工①

φ75 S仕切弁・篋
φ75×50 異径合フランジ
φ50 PBニップル
φ50 SGP-PB L=1.0m
φ50 PBエルボ ×3
φ50 SGP-PB L=0.8m
φ50 SGP-PB L=0.3m

排泥工②

φ75×50 異径合フランジ
φ50 PBニップル
φ50 SGP-PB L=1.0m
φ50 PBエルボ ×3
φ50 SGP-PB L=0.8m
φ50 SGP-PB L=0.3m

排泥工③

φ50 SGP-PB L=0.2m
φ50 PBエルボ ×3
φ50 SGP-PB L=0.8m
φ50 SGP-PB L=0.4m

排泥工④

φ40 PE90° エルボ
φ40 PEP L=0.6m
φ40 PE継ぎソケット

φ40 青銅製制水弁
φ40 PE継ぎソケット ×2


PE φ75×40 計1分水栓
φ40 PE直結ソケット
φ40 青銅製制水弁
φ40 PE継ぎソケット ×2

φ75 甲切管 L=1.7m
φ75 EFソケット
φ75 PE挿口付S仕切弁・篋
φ75 EFソケット


←第2管路

仮設取出し
※別途配管図


土工①
管路工(φ100)

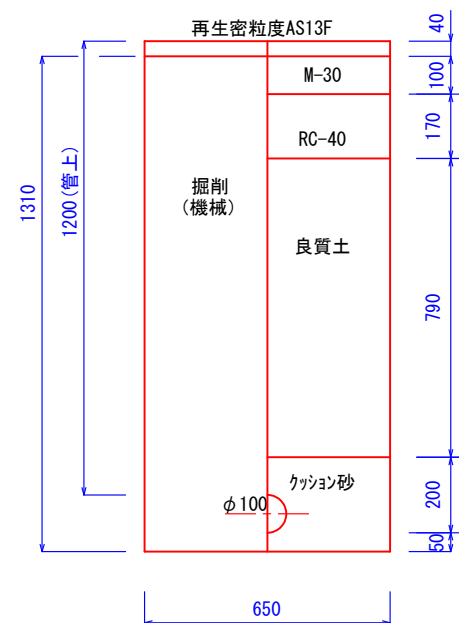


土工③
管路工(φ75)

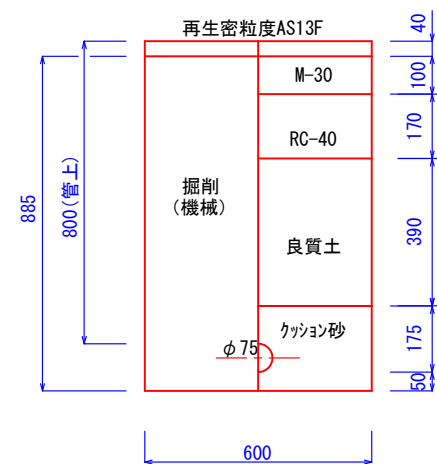


土工⑤
管路工(φ50)

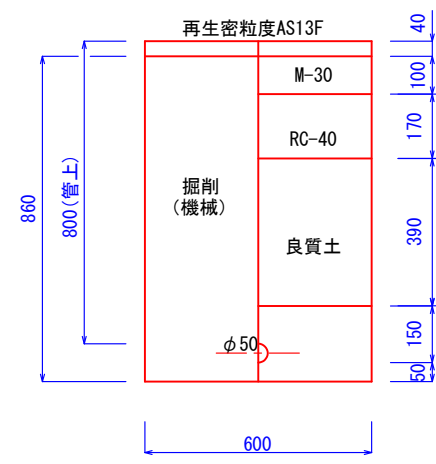

土工②
管路工(φ100)

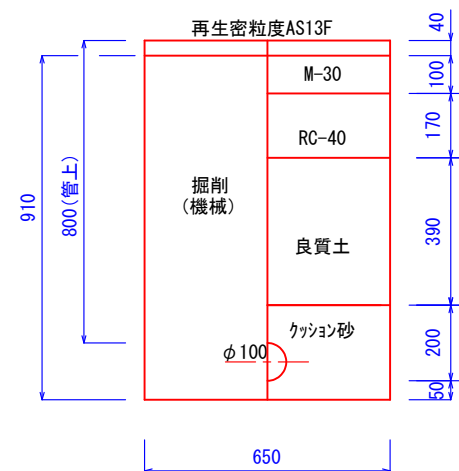


土工④
管路工(φ50)

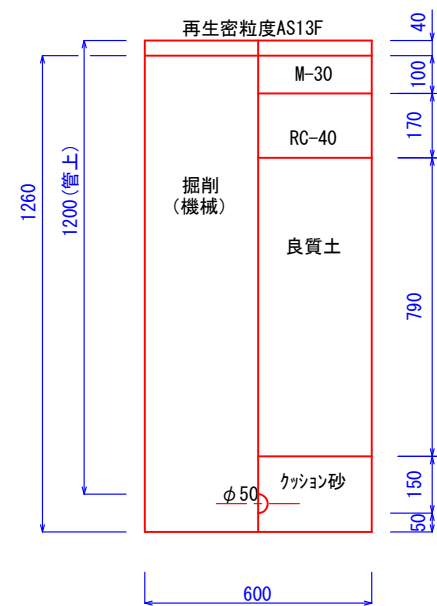


土工⑥


管路工(φ40)

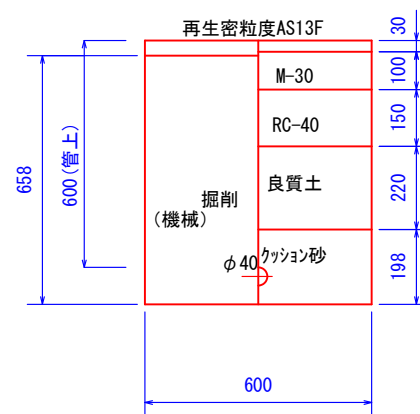

給水工(宅内復旧)

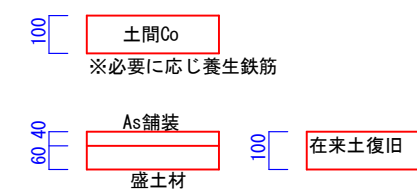


給水工

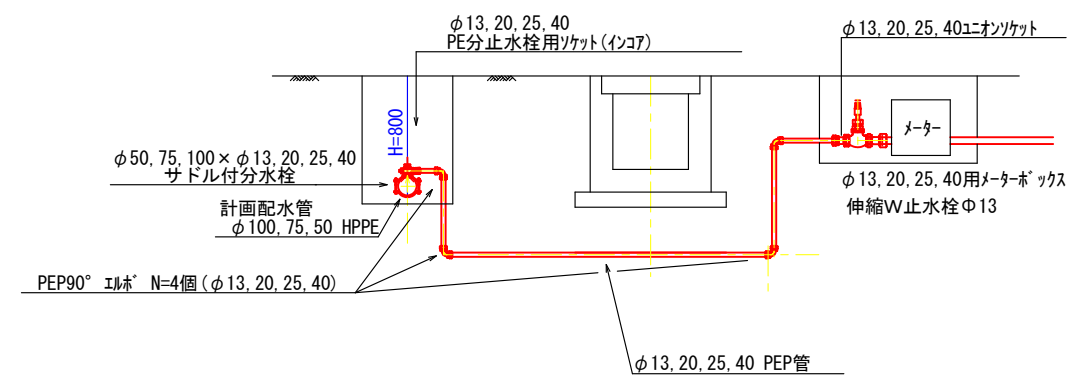

工 事 名	市道名田相生線他配水管布設替工事		
施工箇所名	高山市相生町地内他		
図面の種類	土工断面図		
縮 尺	1:20	図面番号	08水上第85号
事 務 所 名	高山市		


舗装工展開図

H=1:400
V=1:50

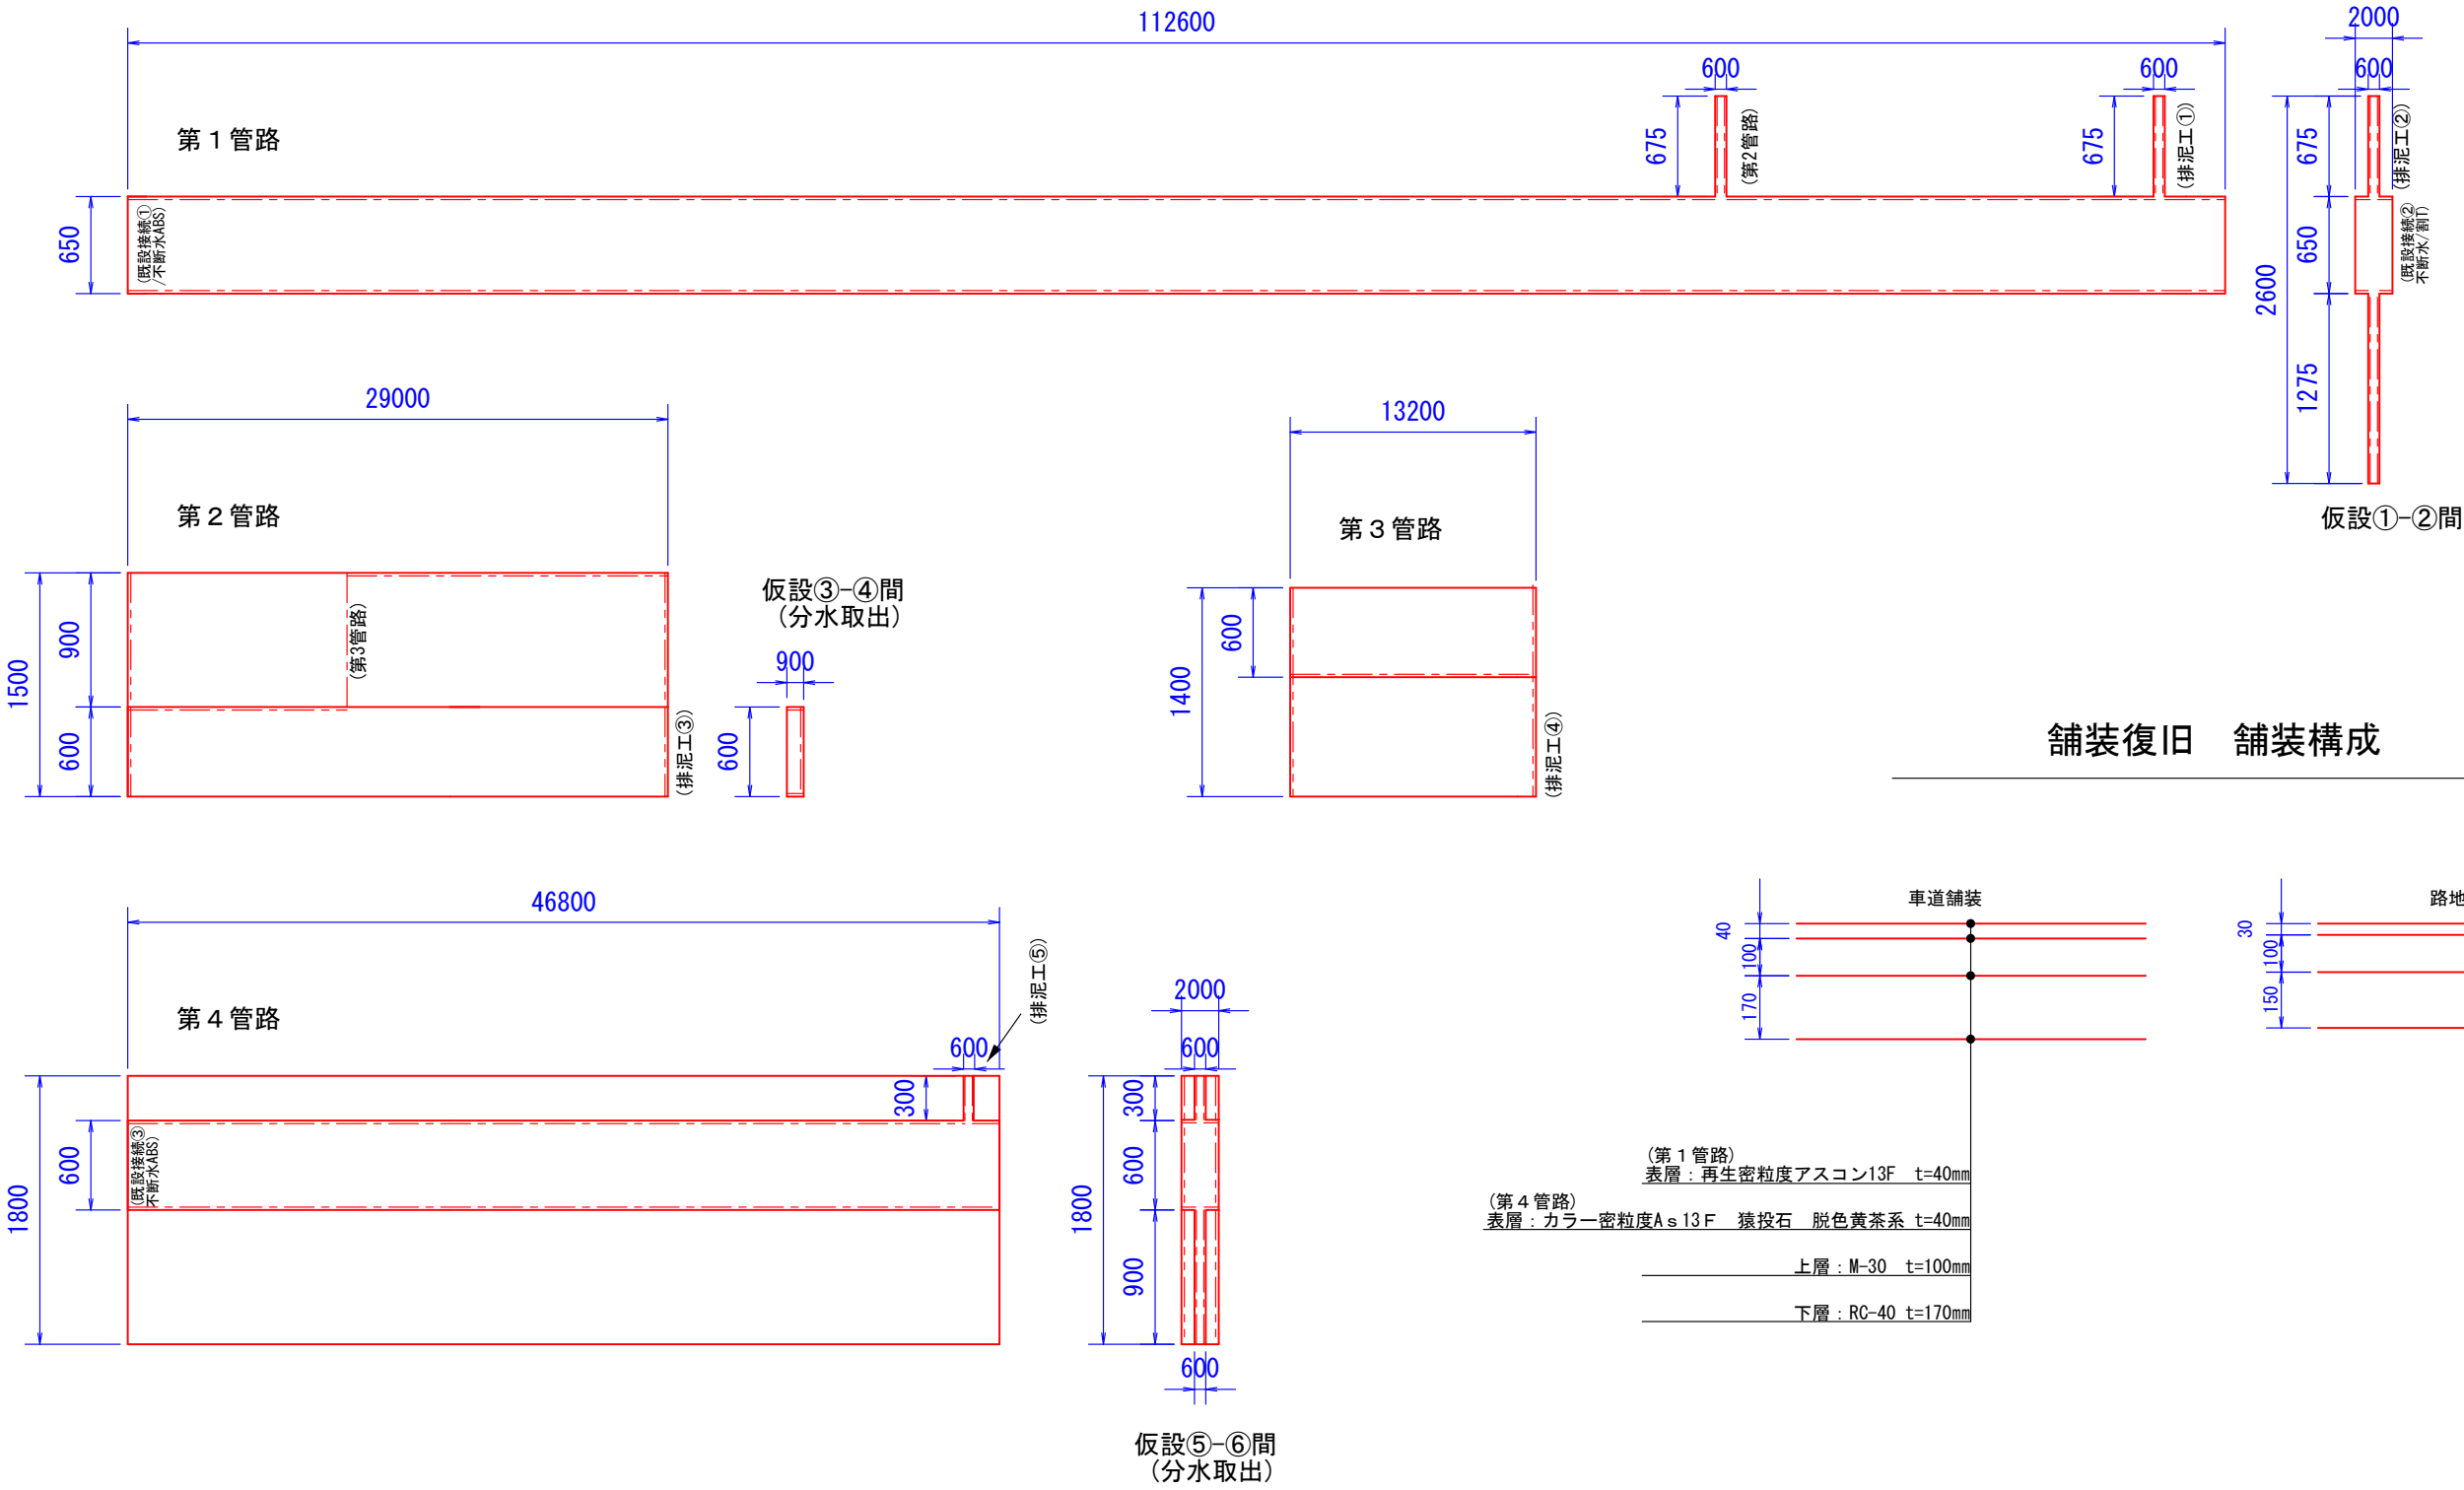


舗装復旧 舗装構成

1:20

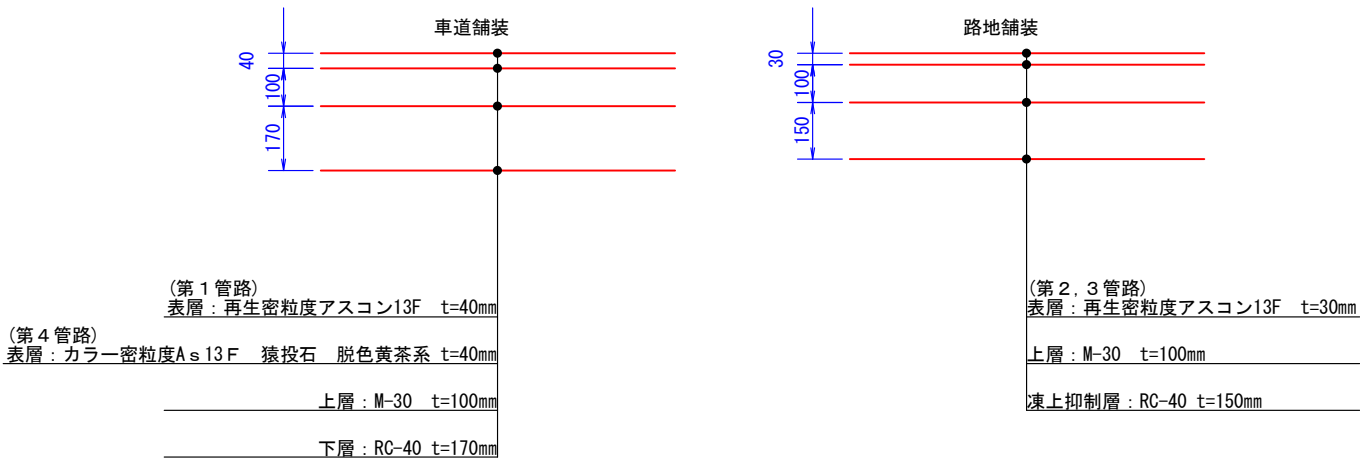

工 事 名	市道名田相生線他配水管布設替工事		
施工箇所名	高山市相生町地内他		
図面の種類	舗装展開図		
縮 尺	図 示	図面番号	08水上第85号
事 務 所 名	高山市		

仮設配管図

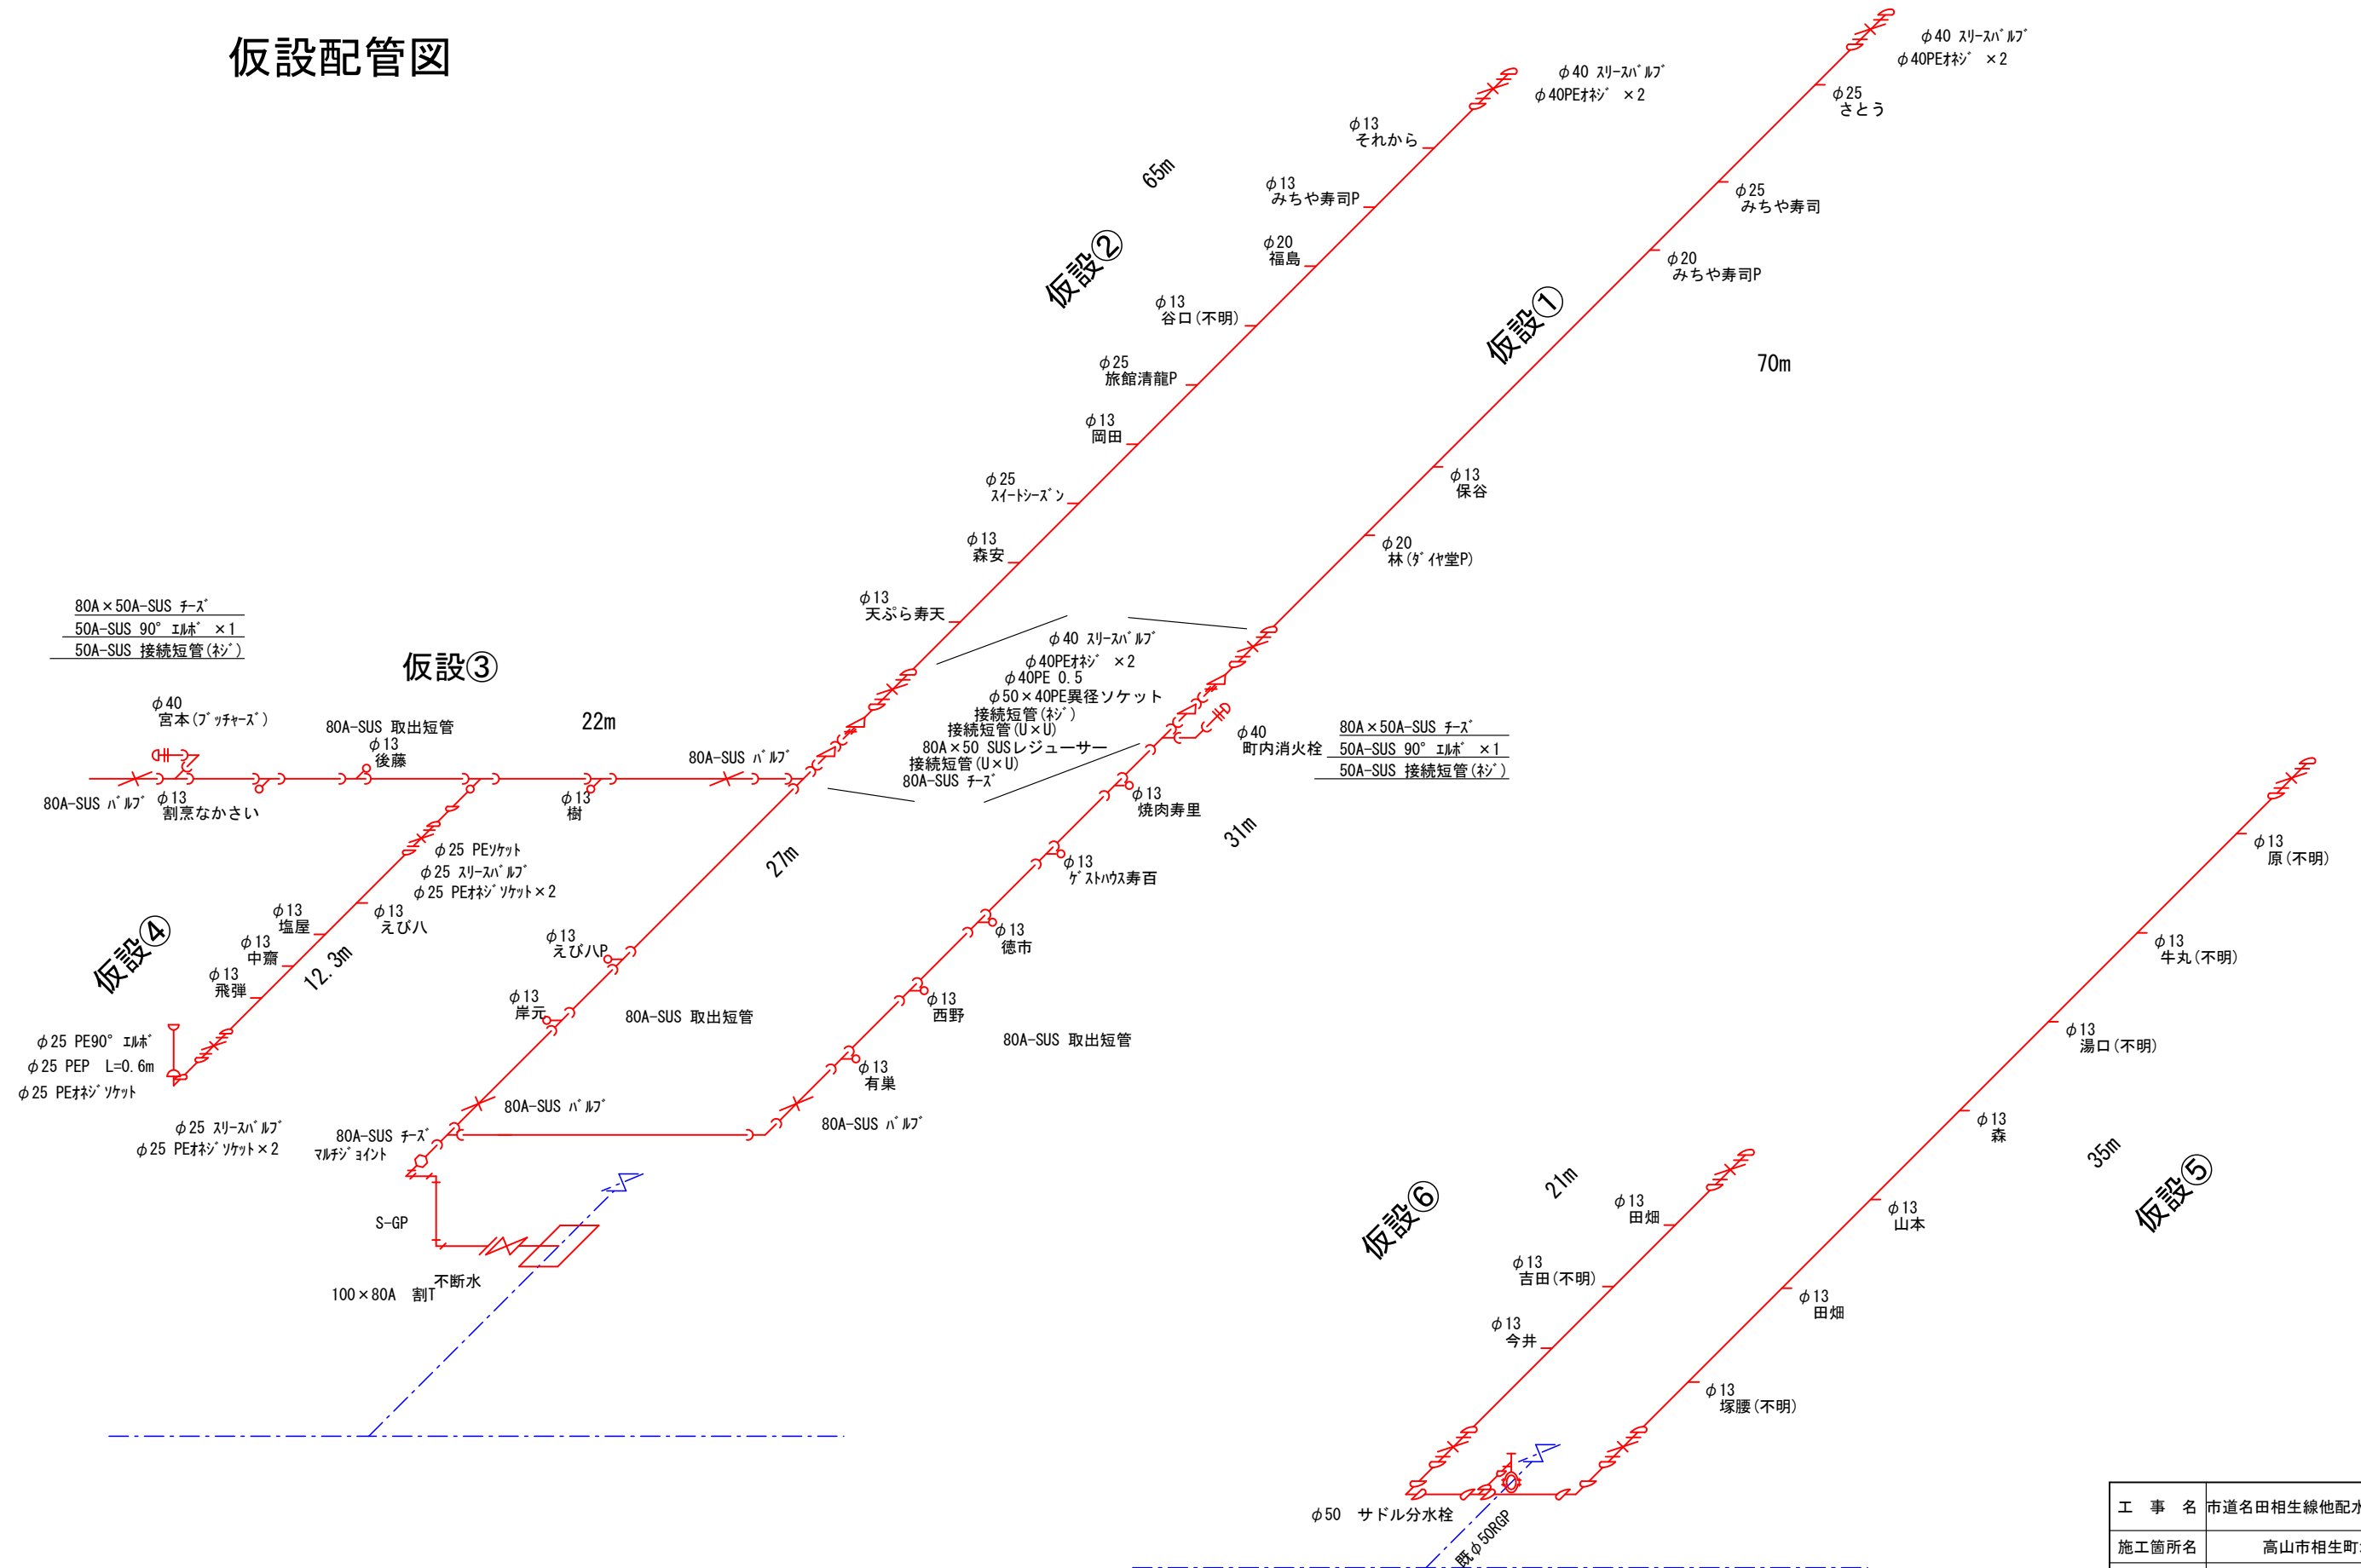

工 事 名	市道名田相生線他配水管布設替工事		
施工箇所名	高山市相生町地内他		
図面の種類	仮設配管図		
縮 尺	—	図面番号	08水上第85号
事 務 所 名	高山市上水道課		