




位置図 S=No Scale

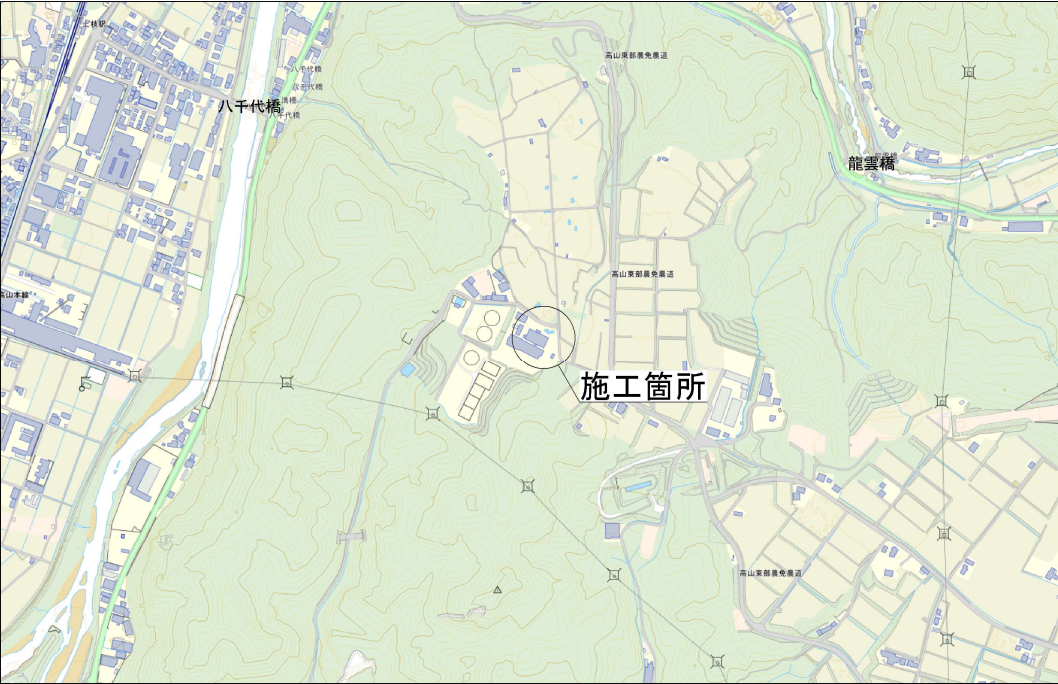

場内平面図 S=No Scale

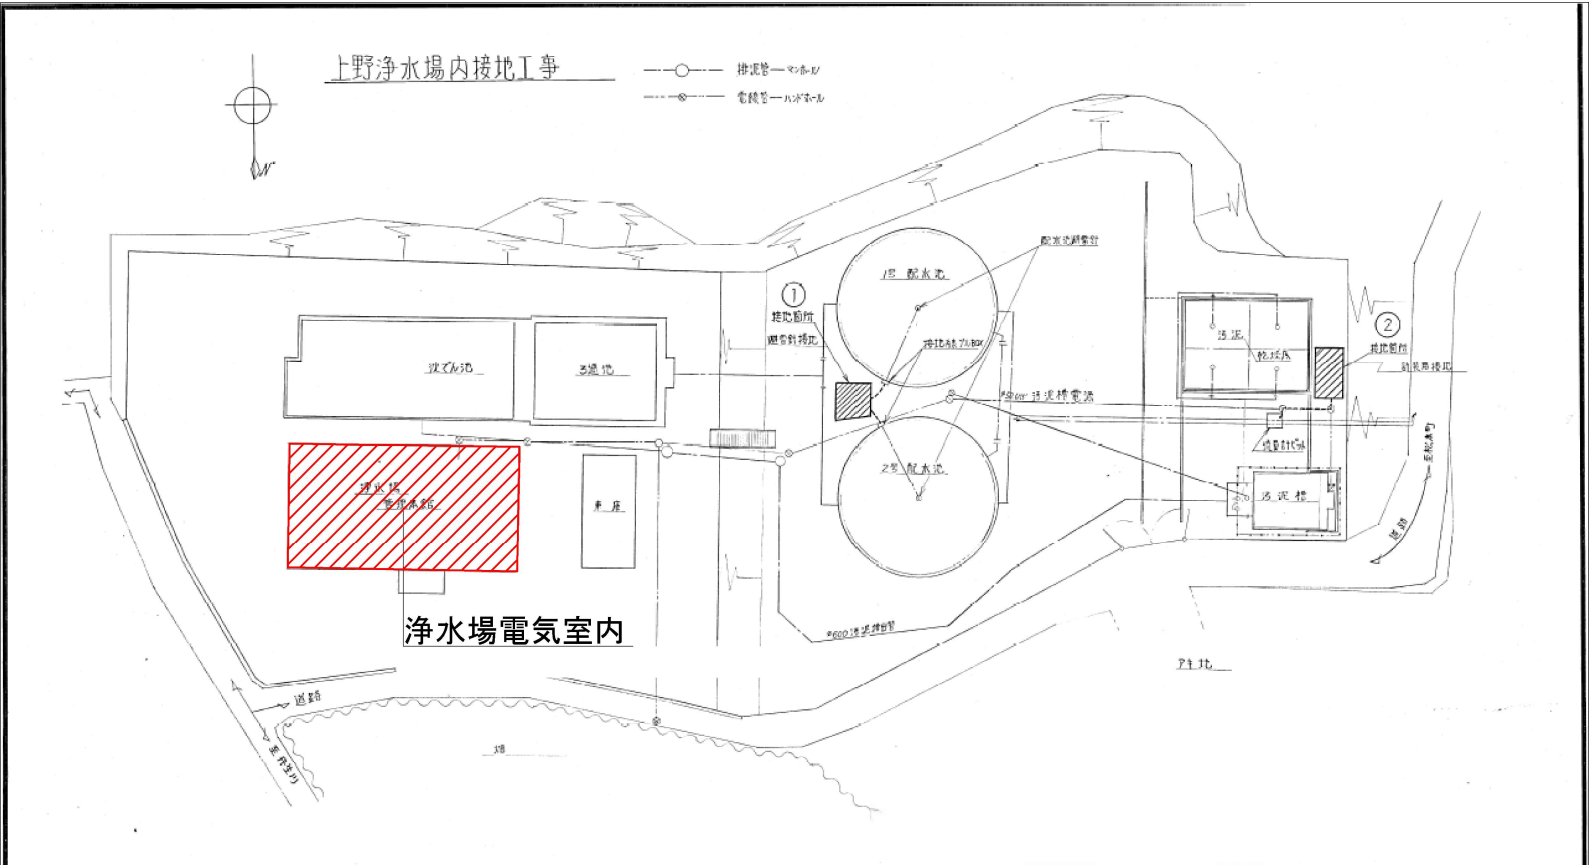

電気室平面図 S=No Scale

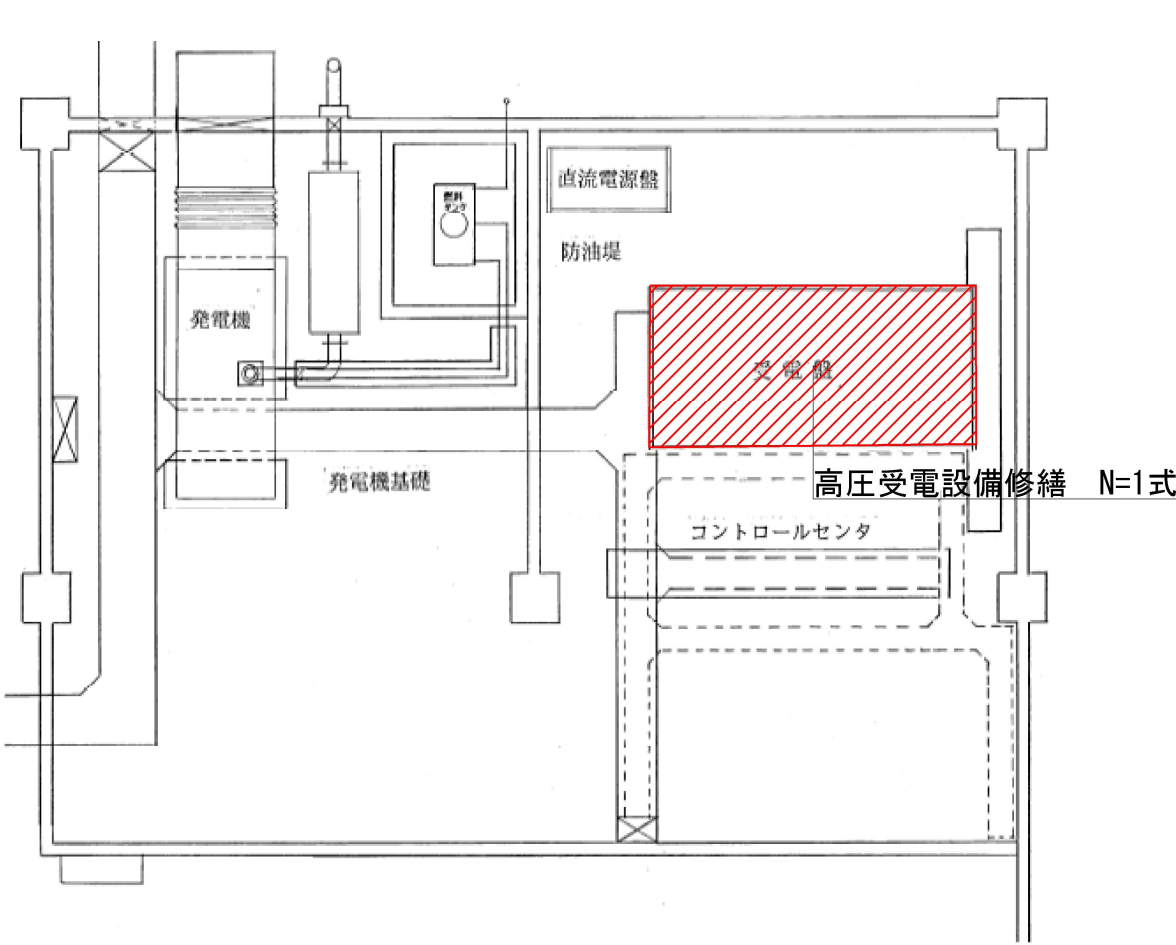

取替対象(参考)

保護継電器(主遮断器用)	定格電圧：110V 定格電流：5A	1台	不足電圧保護
保護継電器(主遮断器用)	定格電圧：110V 定格電流：5A	2台	過電流保護
保護継電器(コンデンサ用)	AC:100/110V 200/220V(切替)	1台	
高圧ケーブル		76m	
端末処理材(屋内用)		1式	
端末処理材(屋外用)		1式	
遮断機	定格電圧：3.6/7.2kV 定格電流：600A	1台	
断路器	定格電圧：7.2kV 定格電流：200A	1台	
変圧器	一次側 定格電圧：6600V 定格電流：26.2A 二次側 定格電圧：210V 定格電流：824.8A	1台	

工 事 名	上野浄水場高圧受電設備修繕		
場 所	高山市 下切町 地内		
縮 尺	図 示	番 号	1 - 1
設計年月日	R8.9月	工事番号	08水上第92号
整理番号	08配水修第92号		岩田 睦生
高 山 市 上 水 道 課			