


位置図 S=NoScale



平面図 S=NoScale




標準横断面図 S=1/100

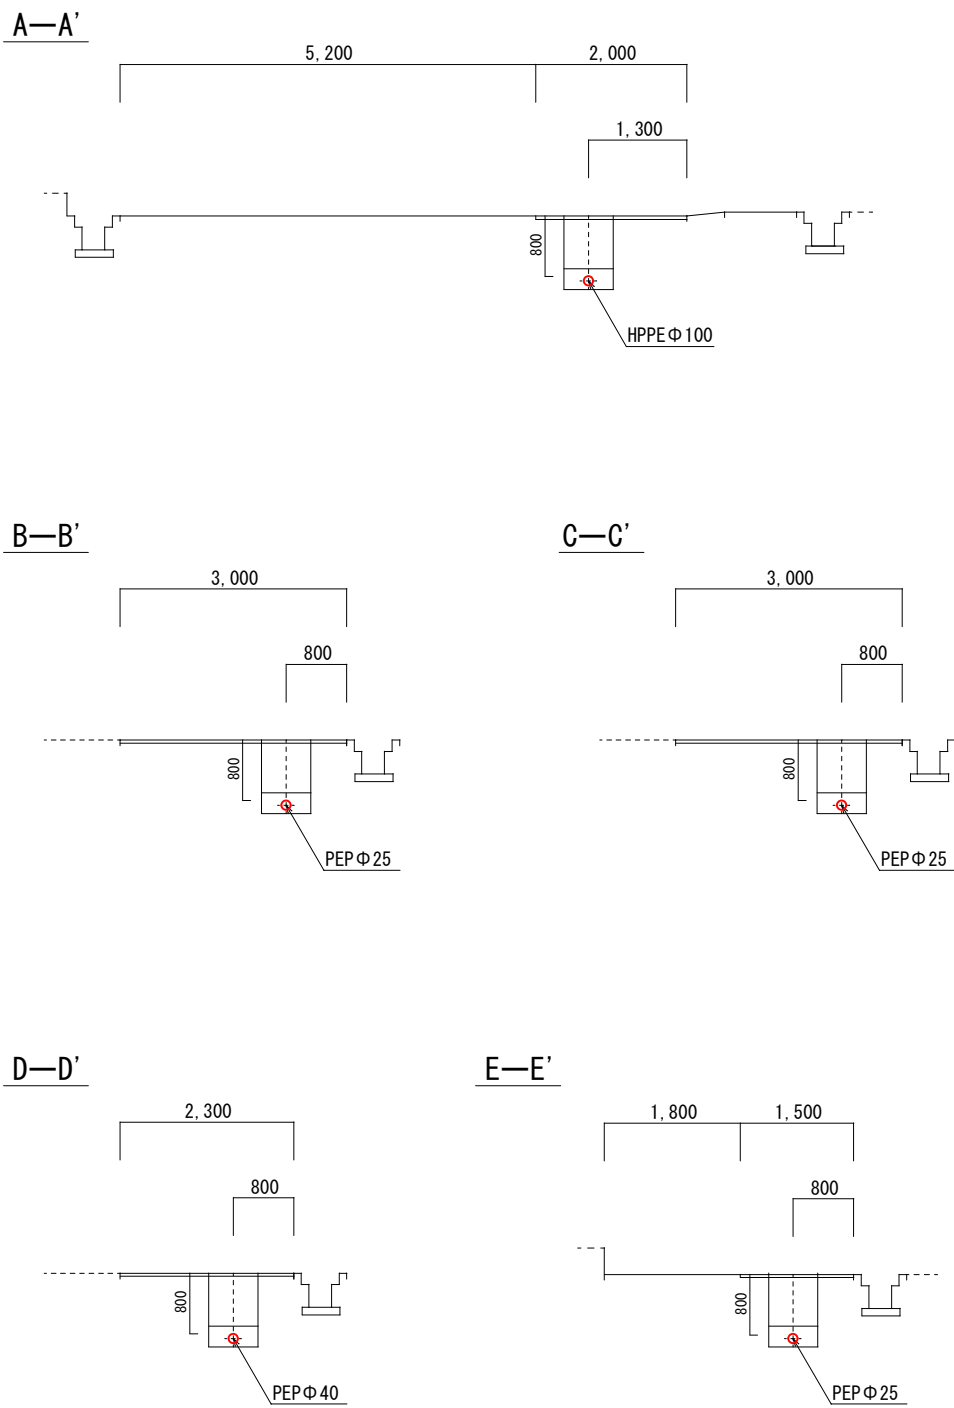


工 事 名	市道赤保木上切1号線他配水管布設替工事		
場 所	高山市 赤保木町 地内		
縮 尺	図 示	番 号	5-1
設計年月日	R8.9月	工事番号	08水上第93号
整理番号	08配水第3143号		岩田 睦生
高 山 市 上 水 道 課			

管路詳細図 S=NoScale


第一管路

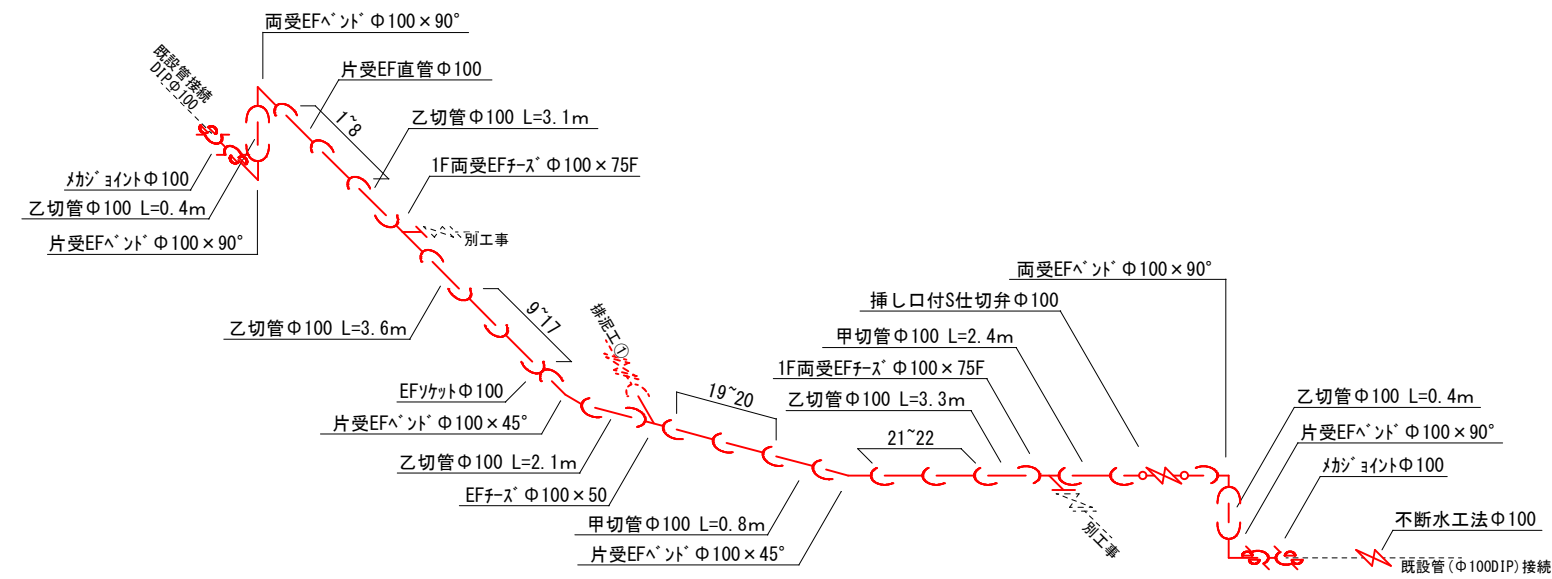


第二管路

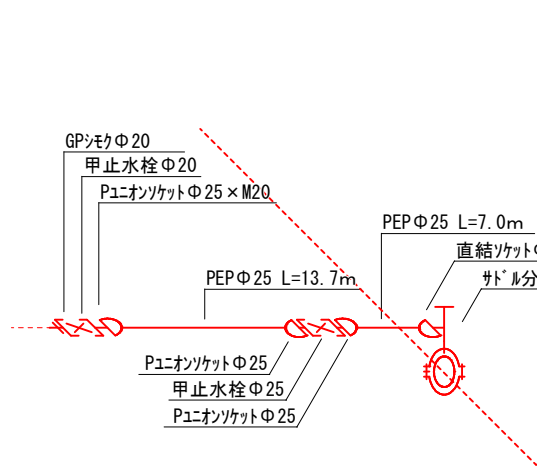


第三管路

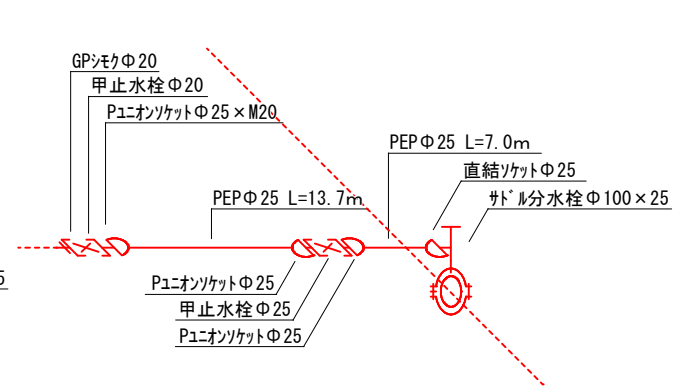


第四管路

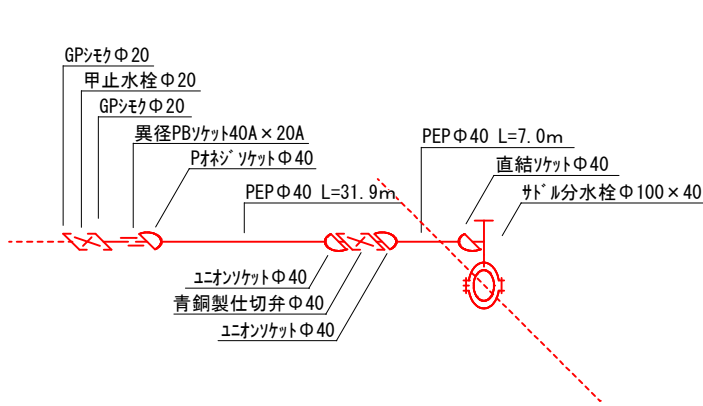


第五管路

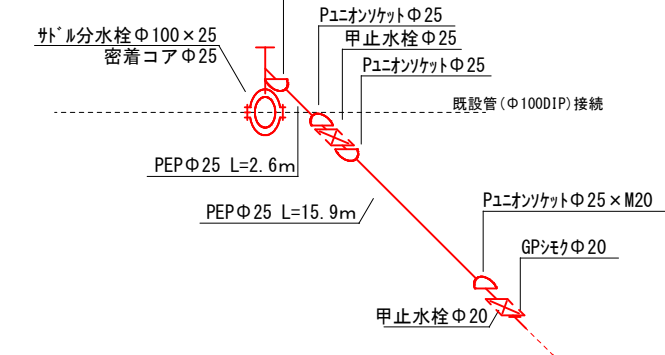


配水枝管接続工(標準)

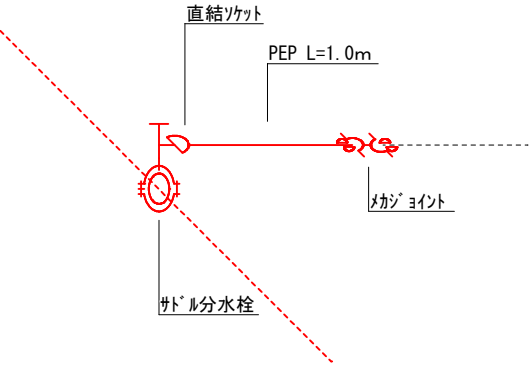


既設管廃止工①

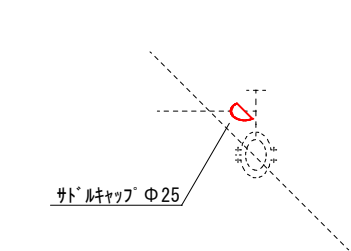


既設管廃止工②

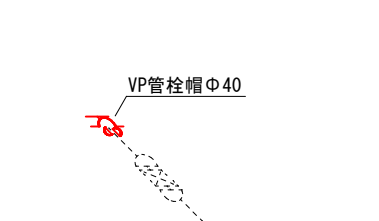


排泥工①

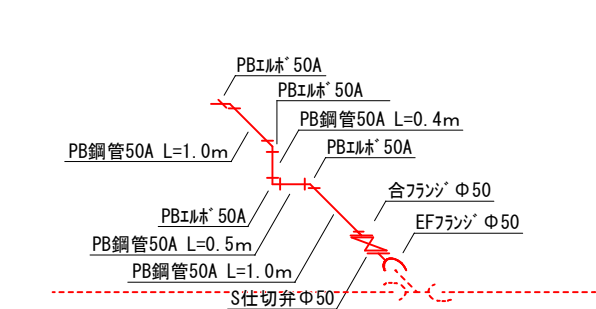


排泥工②

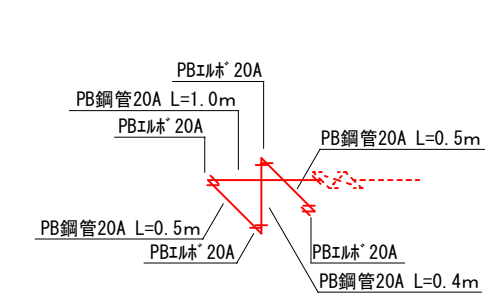


排泥工③

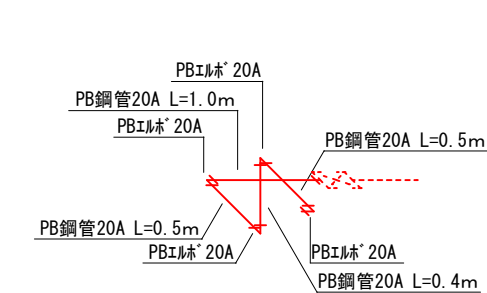


排泥工④

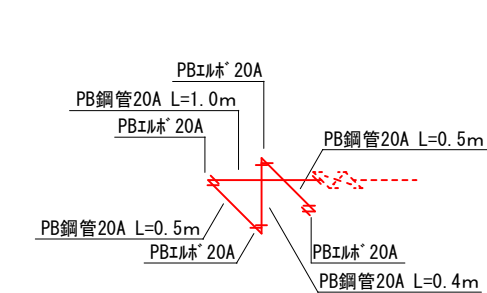


排泥工⑤

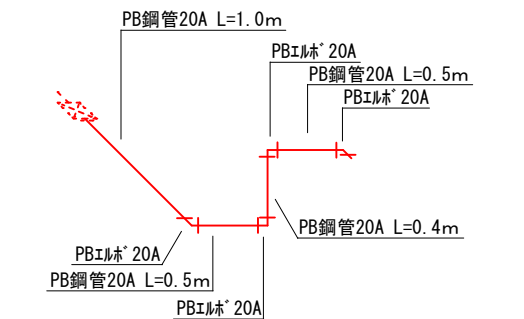


給水工①(標準)
本管Φ100, 4件

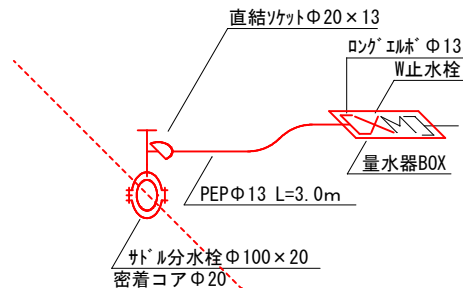


給水工②(標準)
本管Φ40, 8件

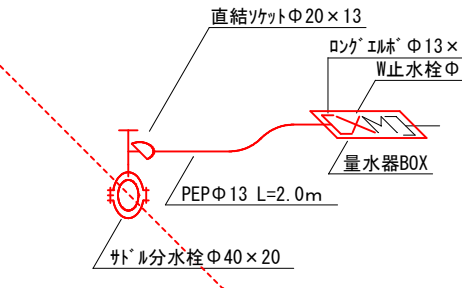

給水工③(標準)
本管Φ25, 8件

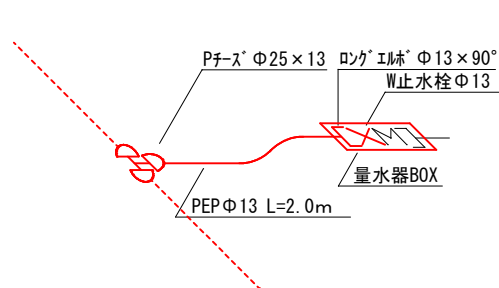


給水工④ (No.21)

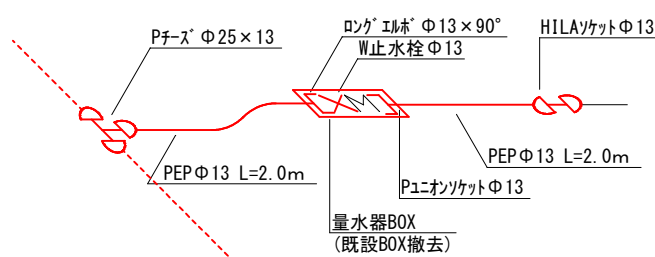


工 事 名	市道赤保木上切1号線他配水管布設替工事		
場 所	高山市 赤保木町 地内		
縮 尺	図 示	番 号	5-2
設計年月日	R8.9月	工事番号	08水上第93号
整理番号	08配水第3143号		岩田 睦生
高 山 市 上 水 道 課			

土工断面図 s=1/20


管路土工①
第一管路
排泥工①
既設配水枝管接続工

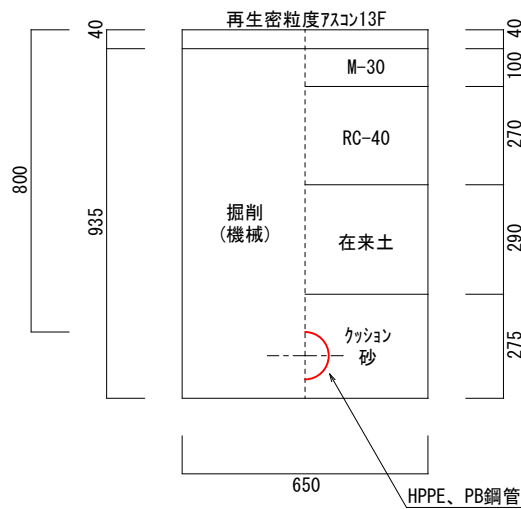


管路土工②
第二～五管路
排泥工②～⑤

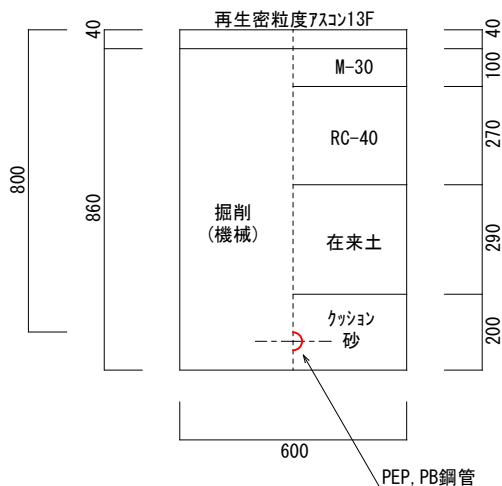


管路土工③
各種既設接続工

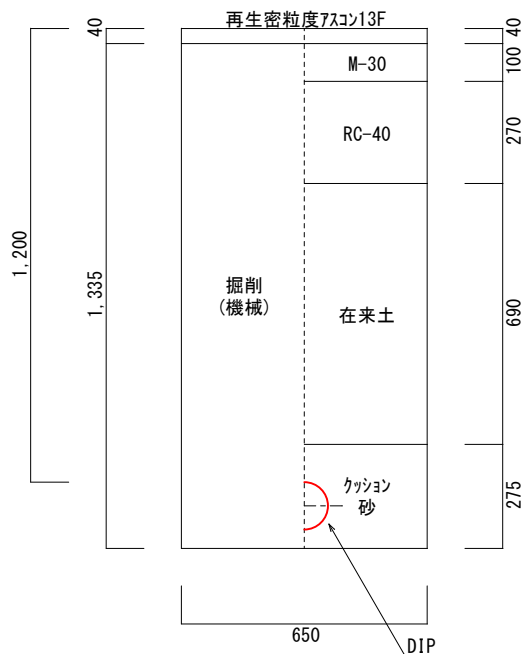


管路土工④
既設廃止、不断水工

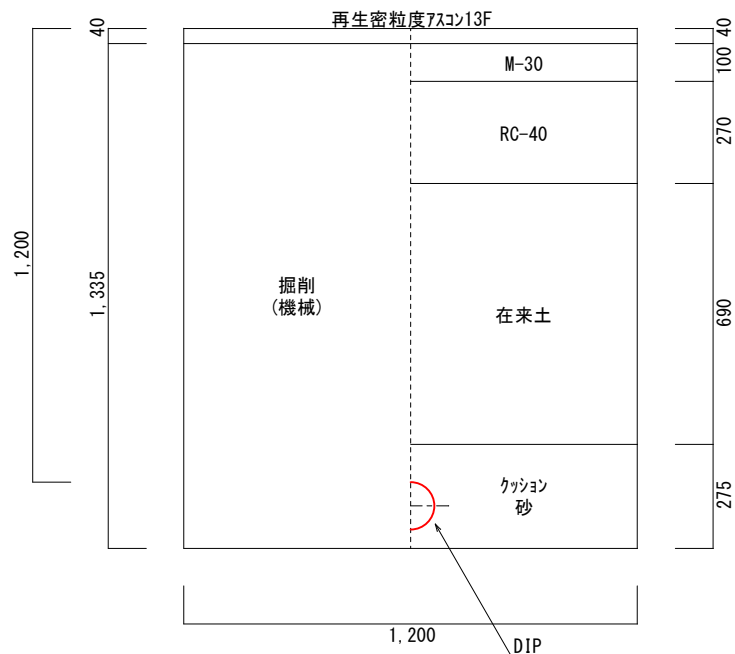


給水土工①
市道内

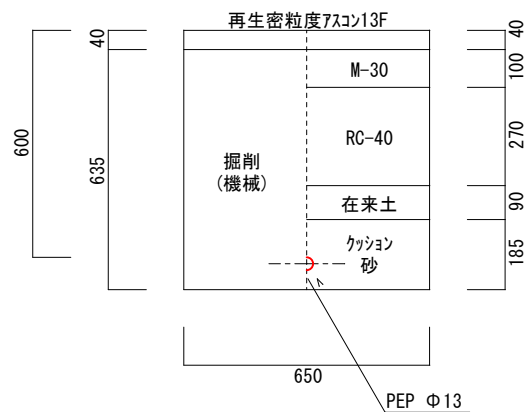


給水土工②
民地内(土間)

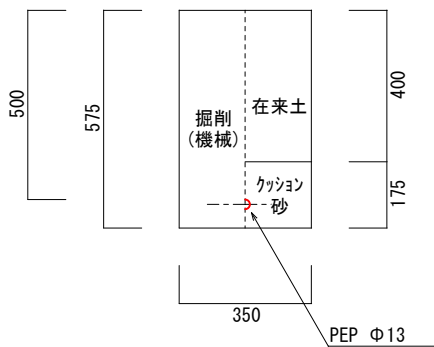

給水土工③
民地内(As舗装)

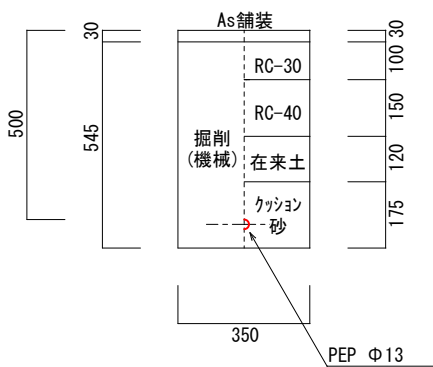


給水土工④
分水栓穿孔

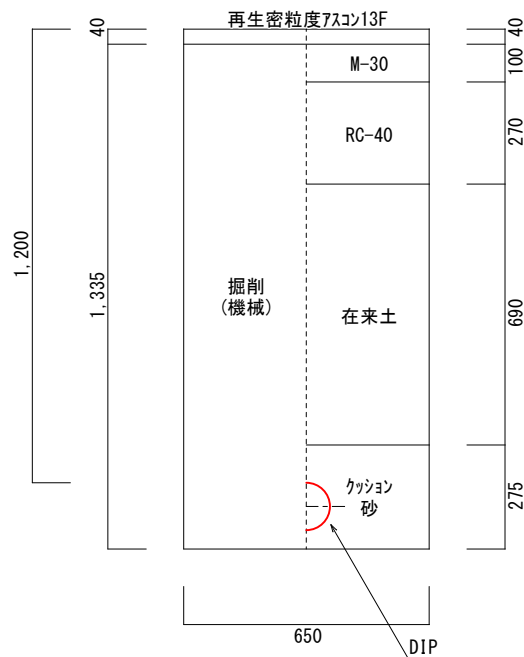


工 事 名	市道赤保木上切1号線他配水管布設替工事		
場 所	高山市 赤保木町 地内		
縮 尺	図 示	番 号	5-3
設計年月日	R8.9月	工事番号	08水上第93号
整理番号	08配水第3143号		岩田 睦生
高 山 市 上 水 道 課			

舗装展開図 S=1/100


第一管路 横：1/500 縦：1/100

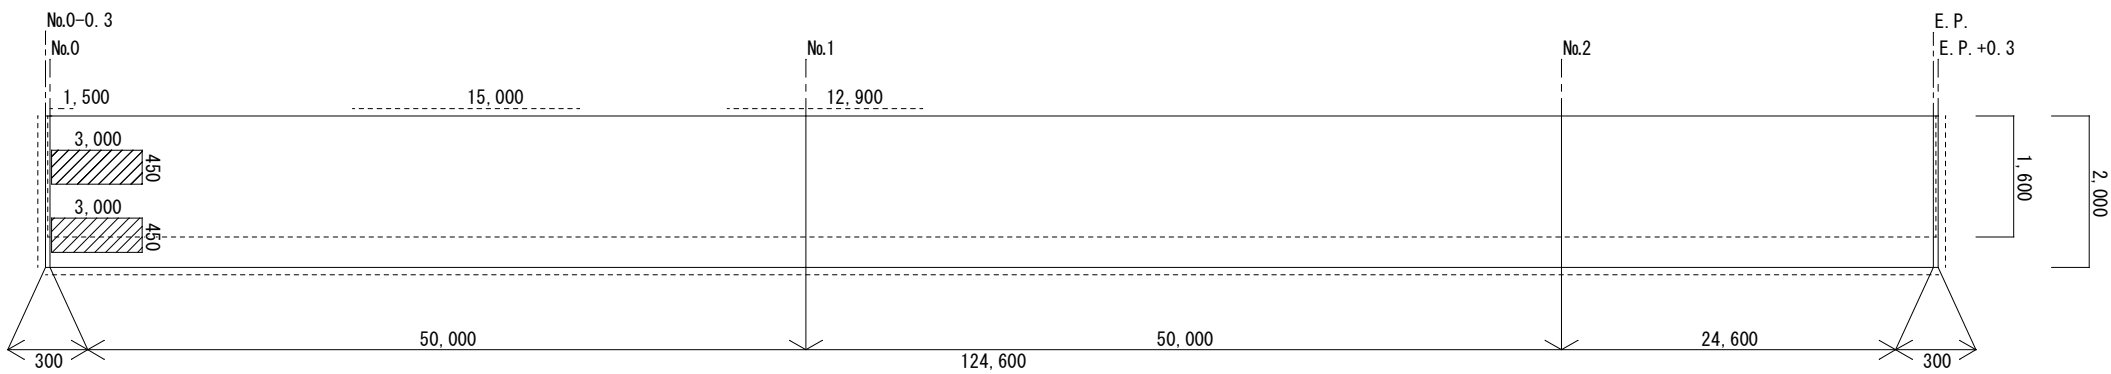


第二管路 横：1/250 縦：1/100

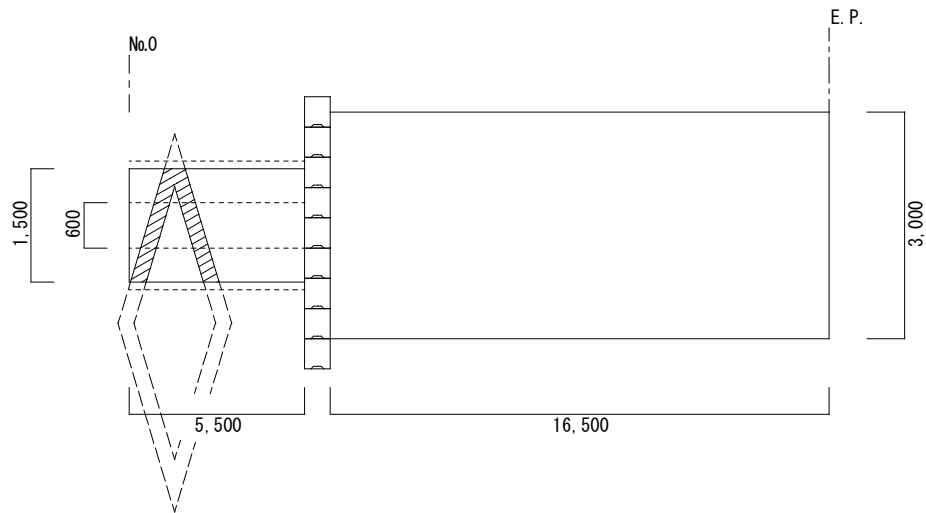


第三管路 横：1/250 縦：1/100

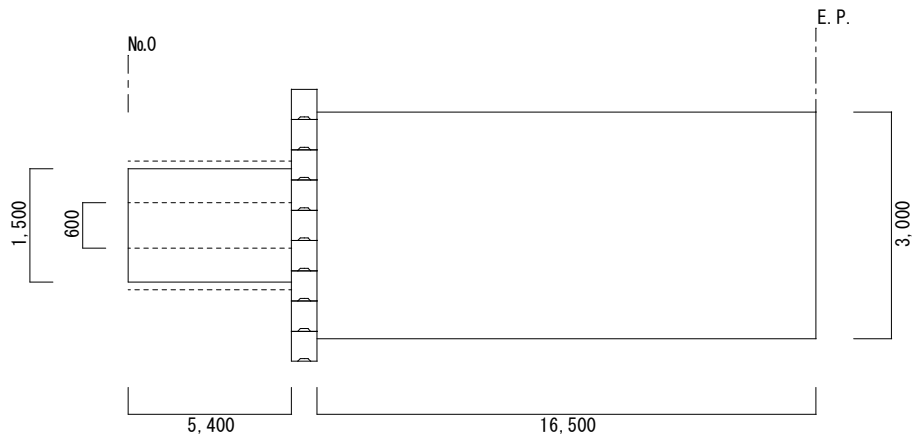


第四管路 横：1/250 縦：1/100

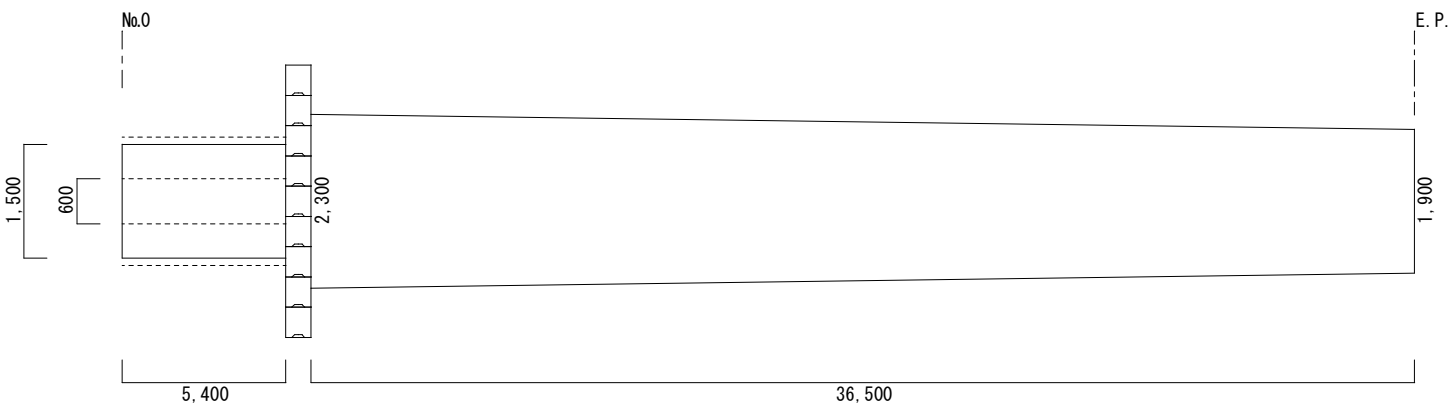


第五管路 横：1/250 縦：1/100

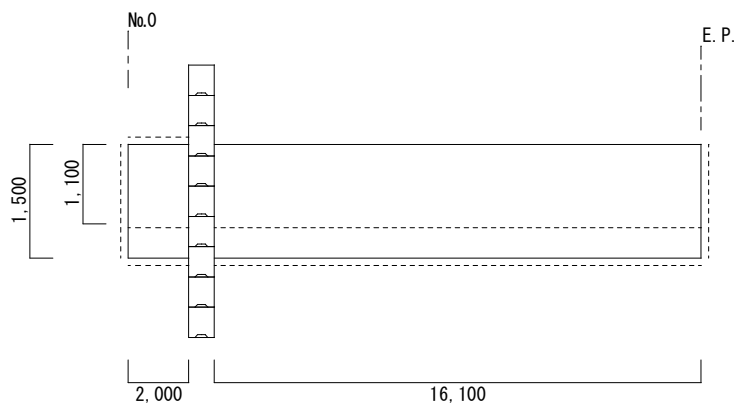


給水工 (No.1~4) S=1/100
4箇所

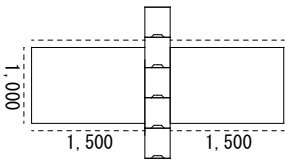


給水工 (No.21) S=1/100

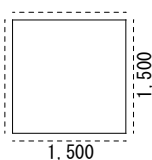

既設廃止工①、② S=1/100
2箇所

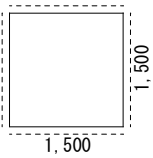

不断水工 S=1/100

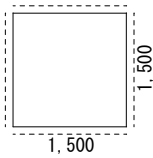


工 事 名	市道赤保木上切1号線他配水管布設替工事		
場 所	高山市 赤保木町 地内		
縮 尺	図 示	番 号	5-4
設計年月日	R8.9月	工事番号	08水上第93号
整理番号	08配水第3143号		岩田 睦生
高 山 市 上 水 道 課			


仮設平面図 S=NoScale



仮設土工断面図 S=1/20

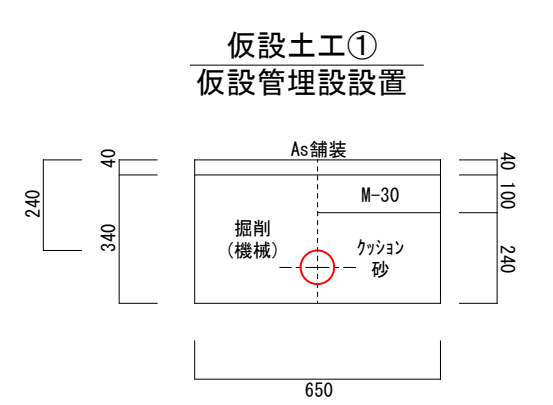


舗装展開図 S=1/100

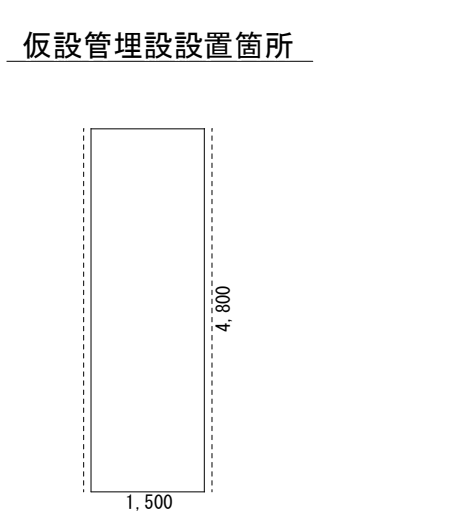


仮設詳細図 S=NoScale

仮設本管

仮設①

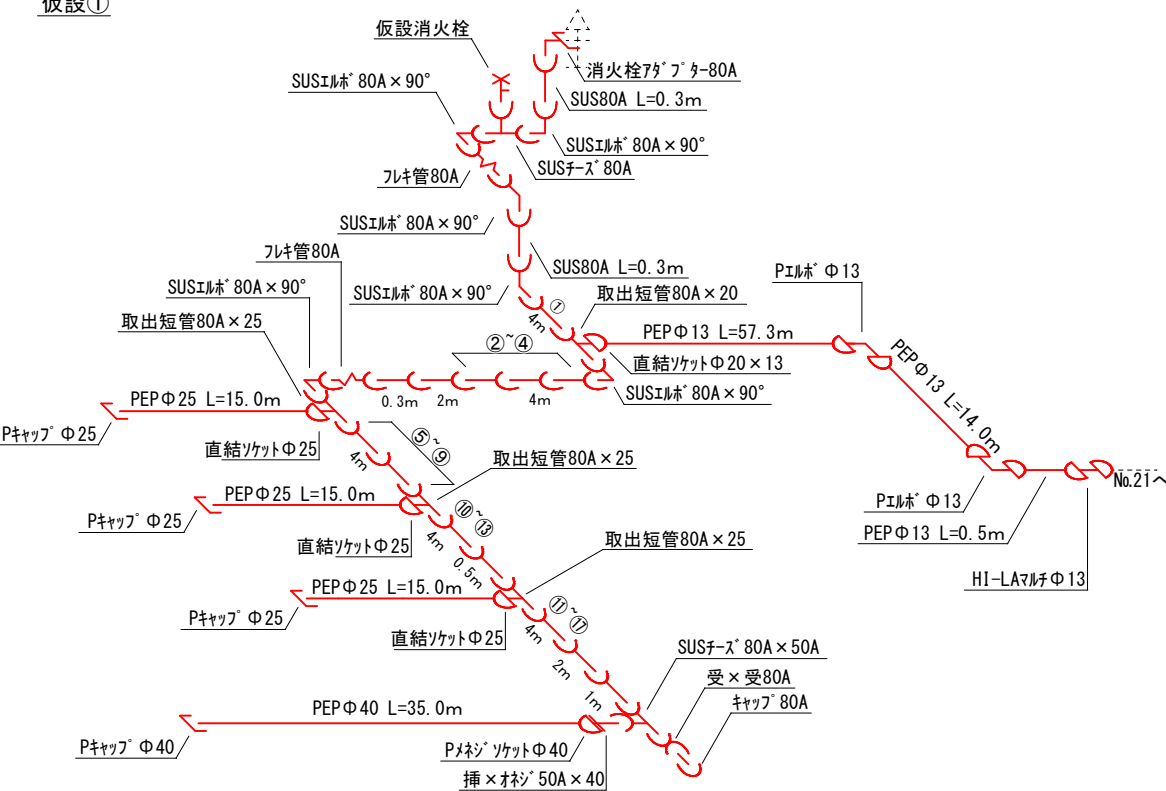

仮設②

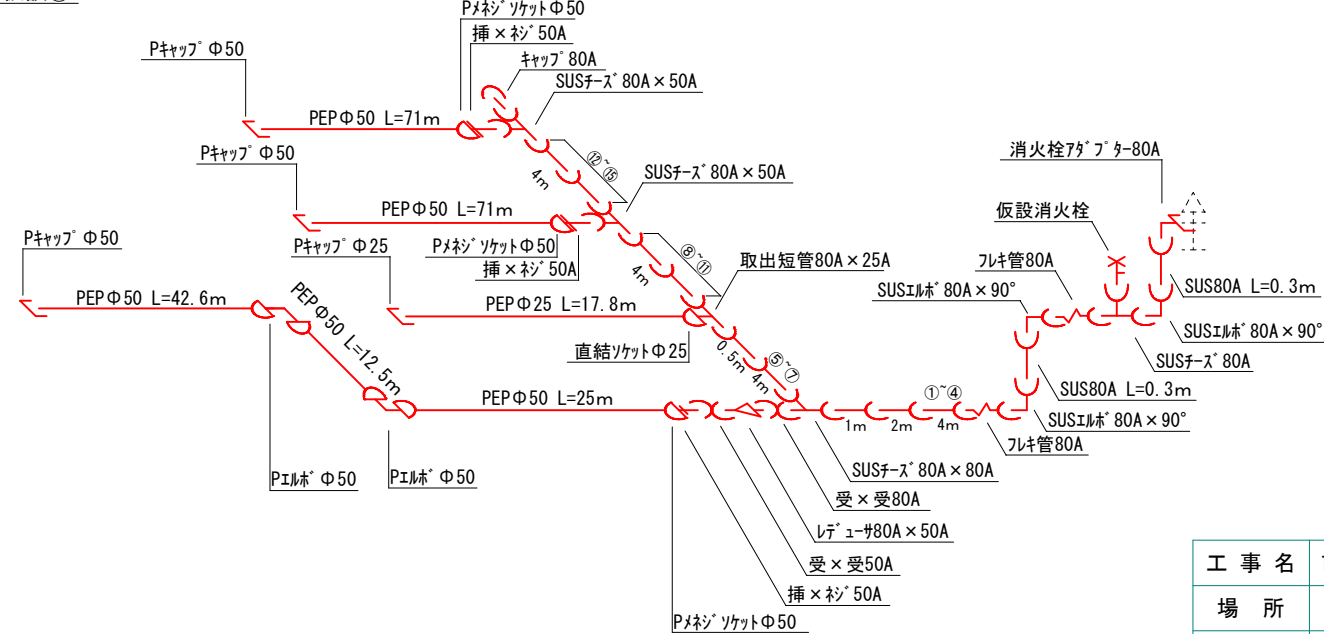

計：70件 (No.21は既設管繋ぎのため除く)

本管Φ25：16件

本管Φ40：8件

本管Φ50：46件

工 事 名	市道赤保木上切1号線他配水管布設替工事		
場 所	高山市 赤保木町 地内		
縮 尺	図 示	番 号	5-5
設計年月日	R8.9月	工事番号	08水上第93号
整理番号	08配水第3143号		岩田 睦生
高 山 市 上 水 道 課			