



配管参考図（排砂ポンプ）

A－A断面

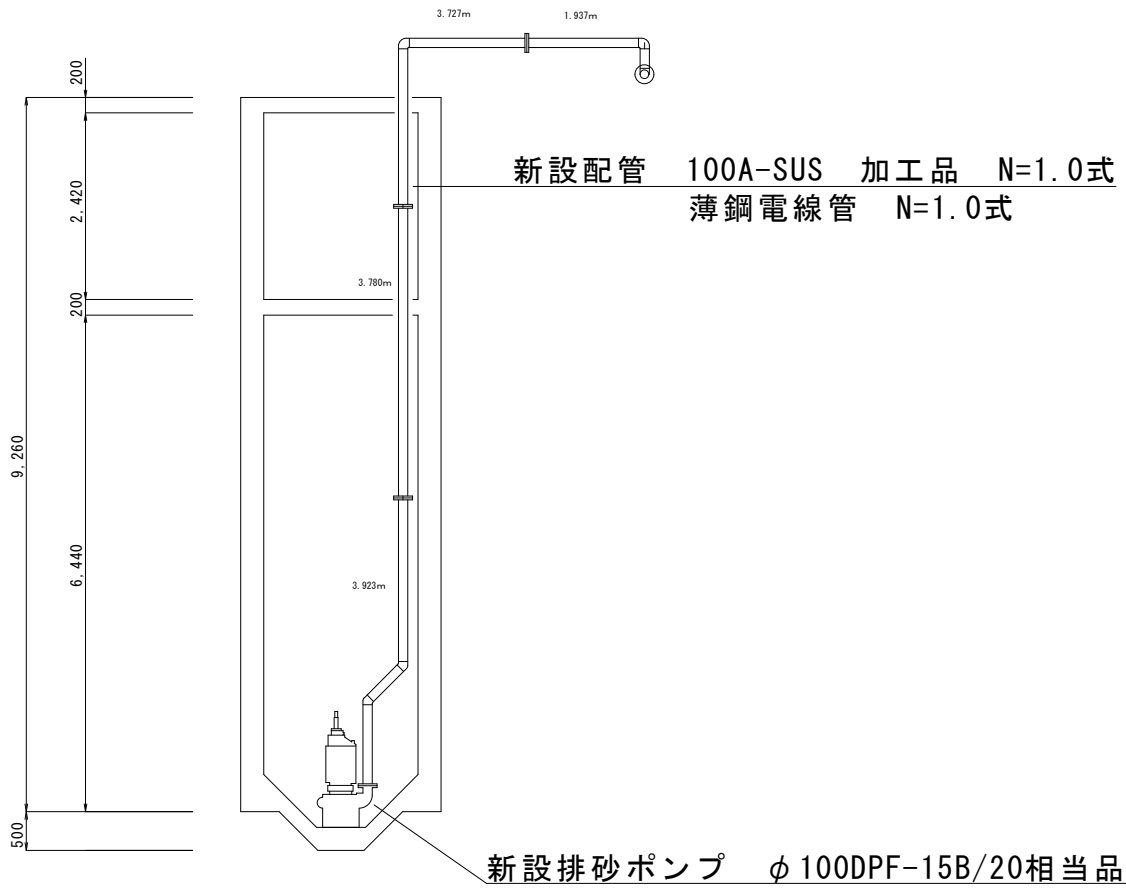


既設配管（支障配管）

C－C断面

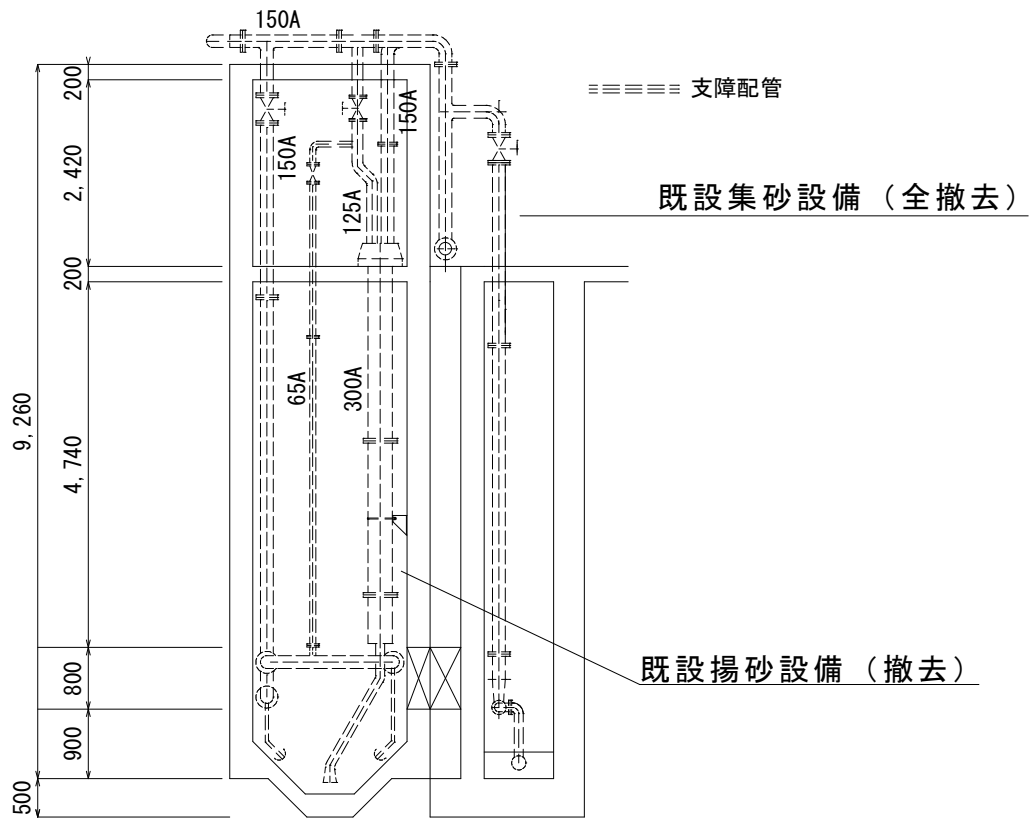

計画平面図 S=1/100

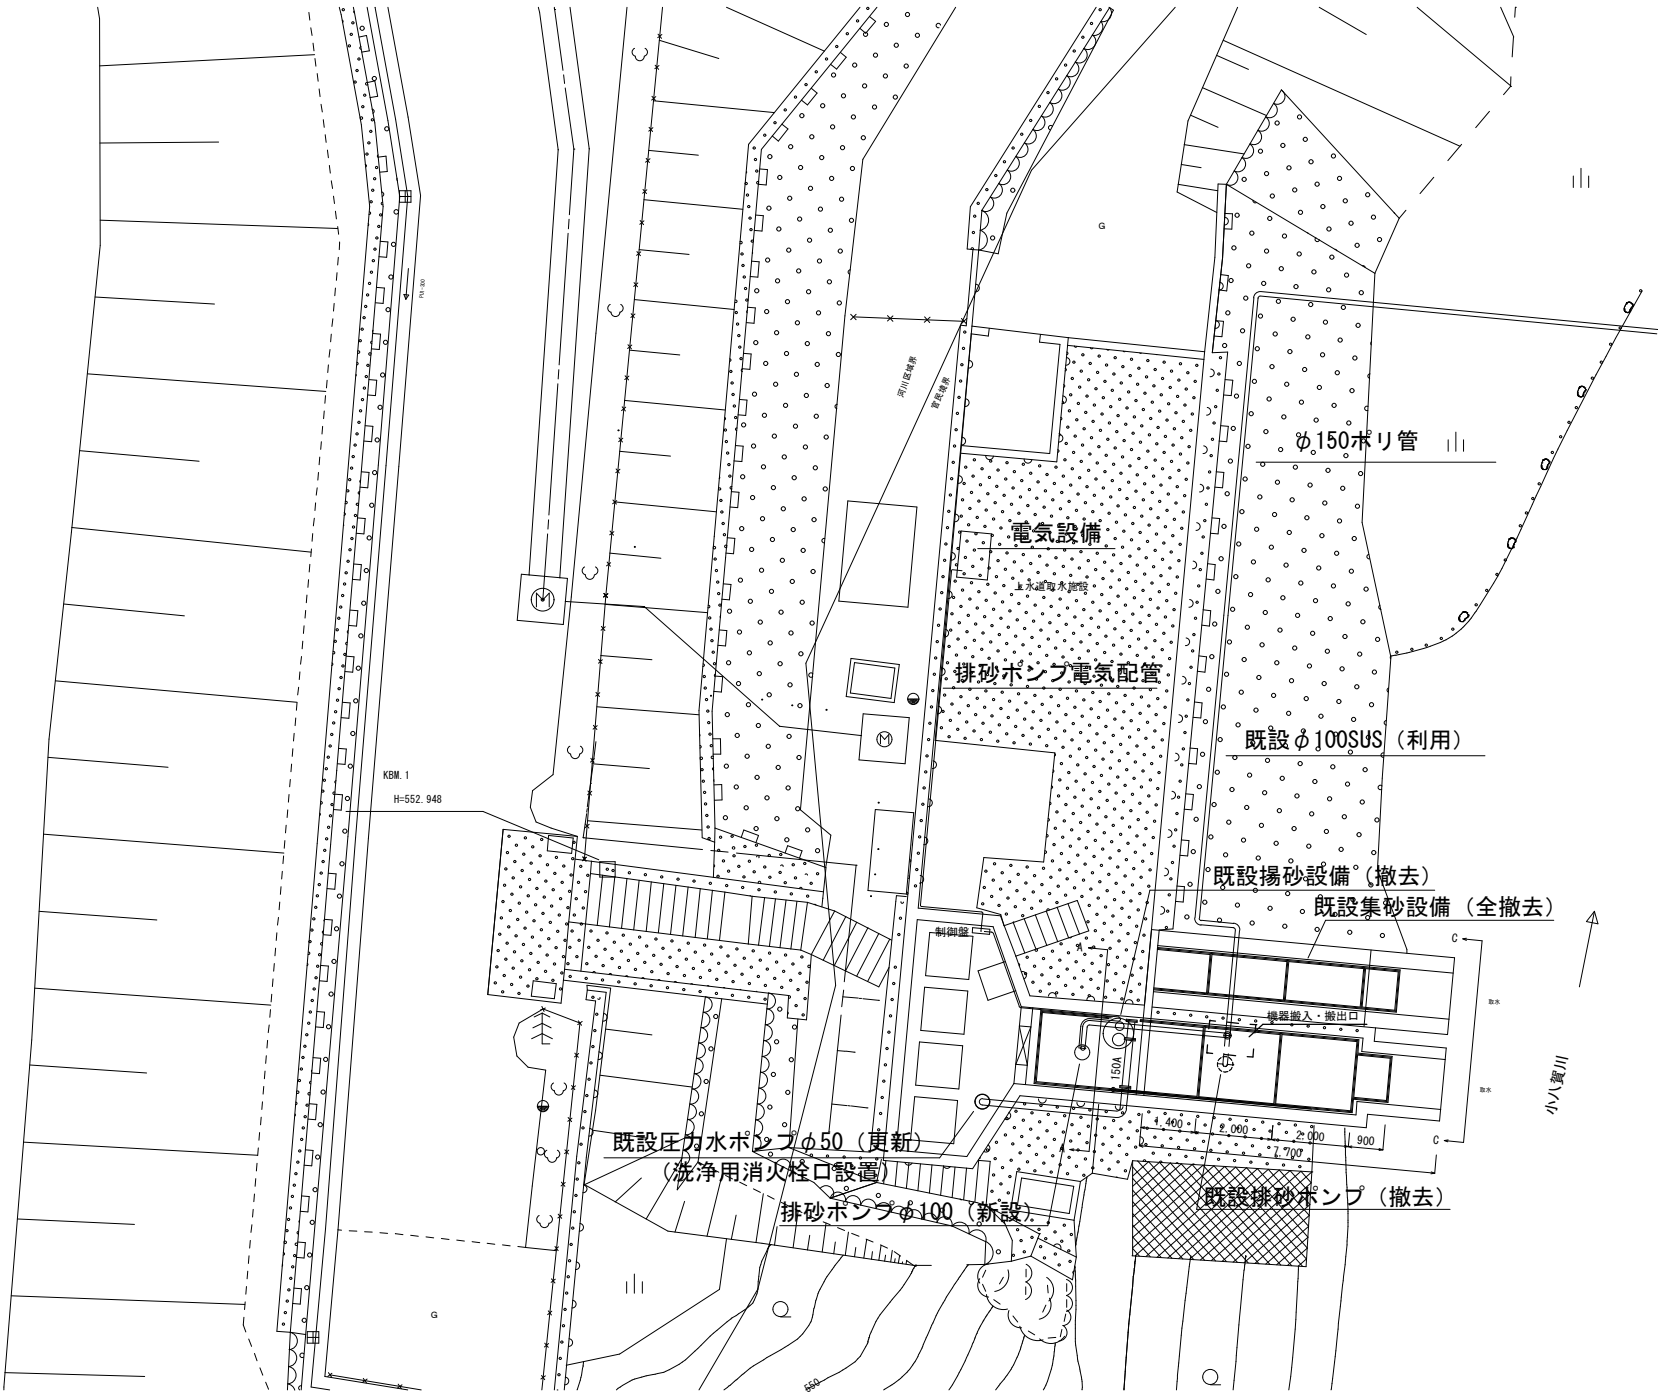

工事名	下切取水場A号池排砂ポンプ他更新工事		
場 所	高山市 下切町 地内		
縮 尺	1:100	番 号	枚の内 枚
設 計 年月日	R0809	工事番号	08水上第 号
整理番号	08原水第613号		
高 山 市 上 水 道 課			