




|         |                 |          |  |
|---------|-----------------|----------|--|
| 工 事 名   | 牧ヶ洞浄水場緩速ろ過砂補充修繕 |          |  |
| 施工箇所名   | 高山市清見町牧ヶ洞地内     |          |  |
| 図面の種類   | 位置図             |          |  |
| 縮 尺     | 図面番号            | 08水上第96号 |  |
| 事 務 所 名 | 高山市上水道課         |          |  |

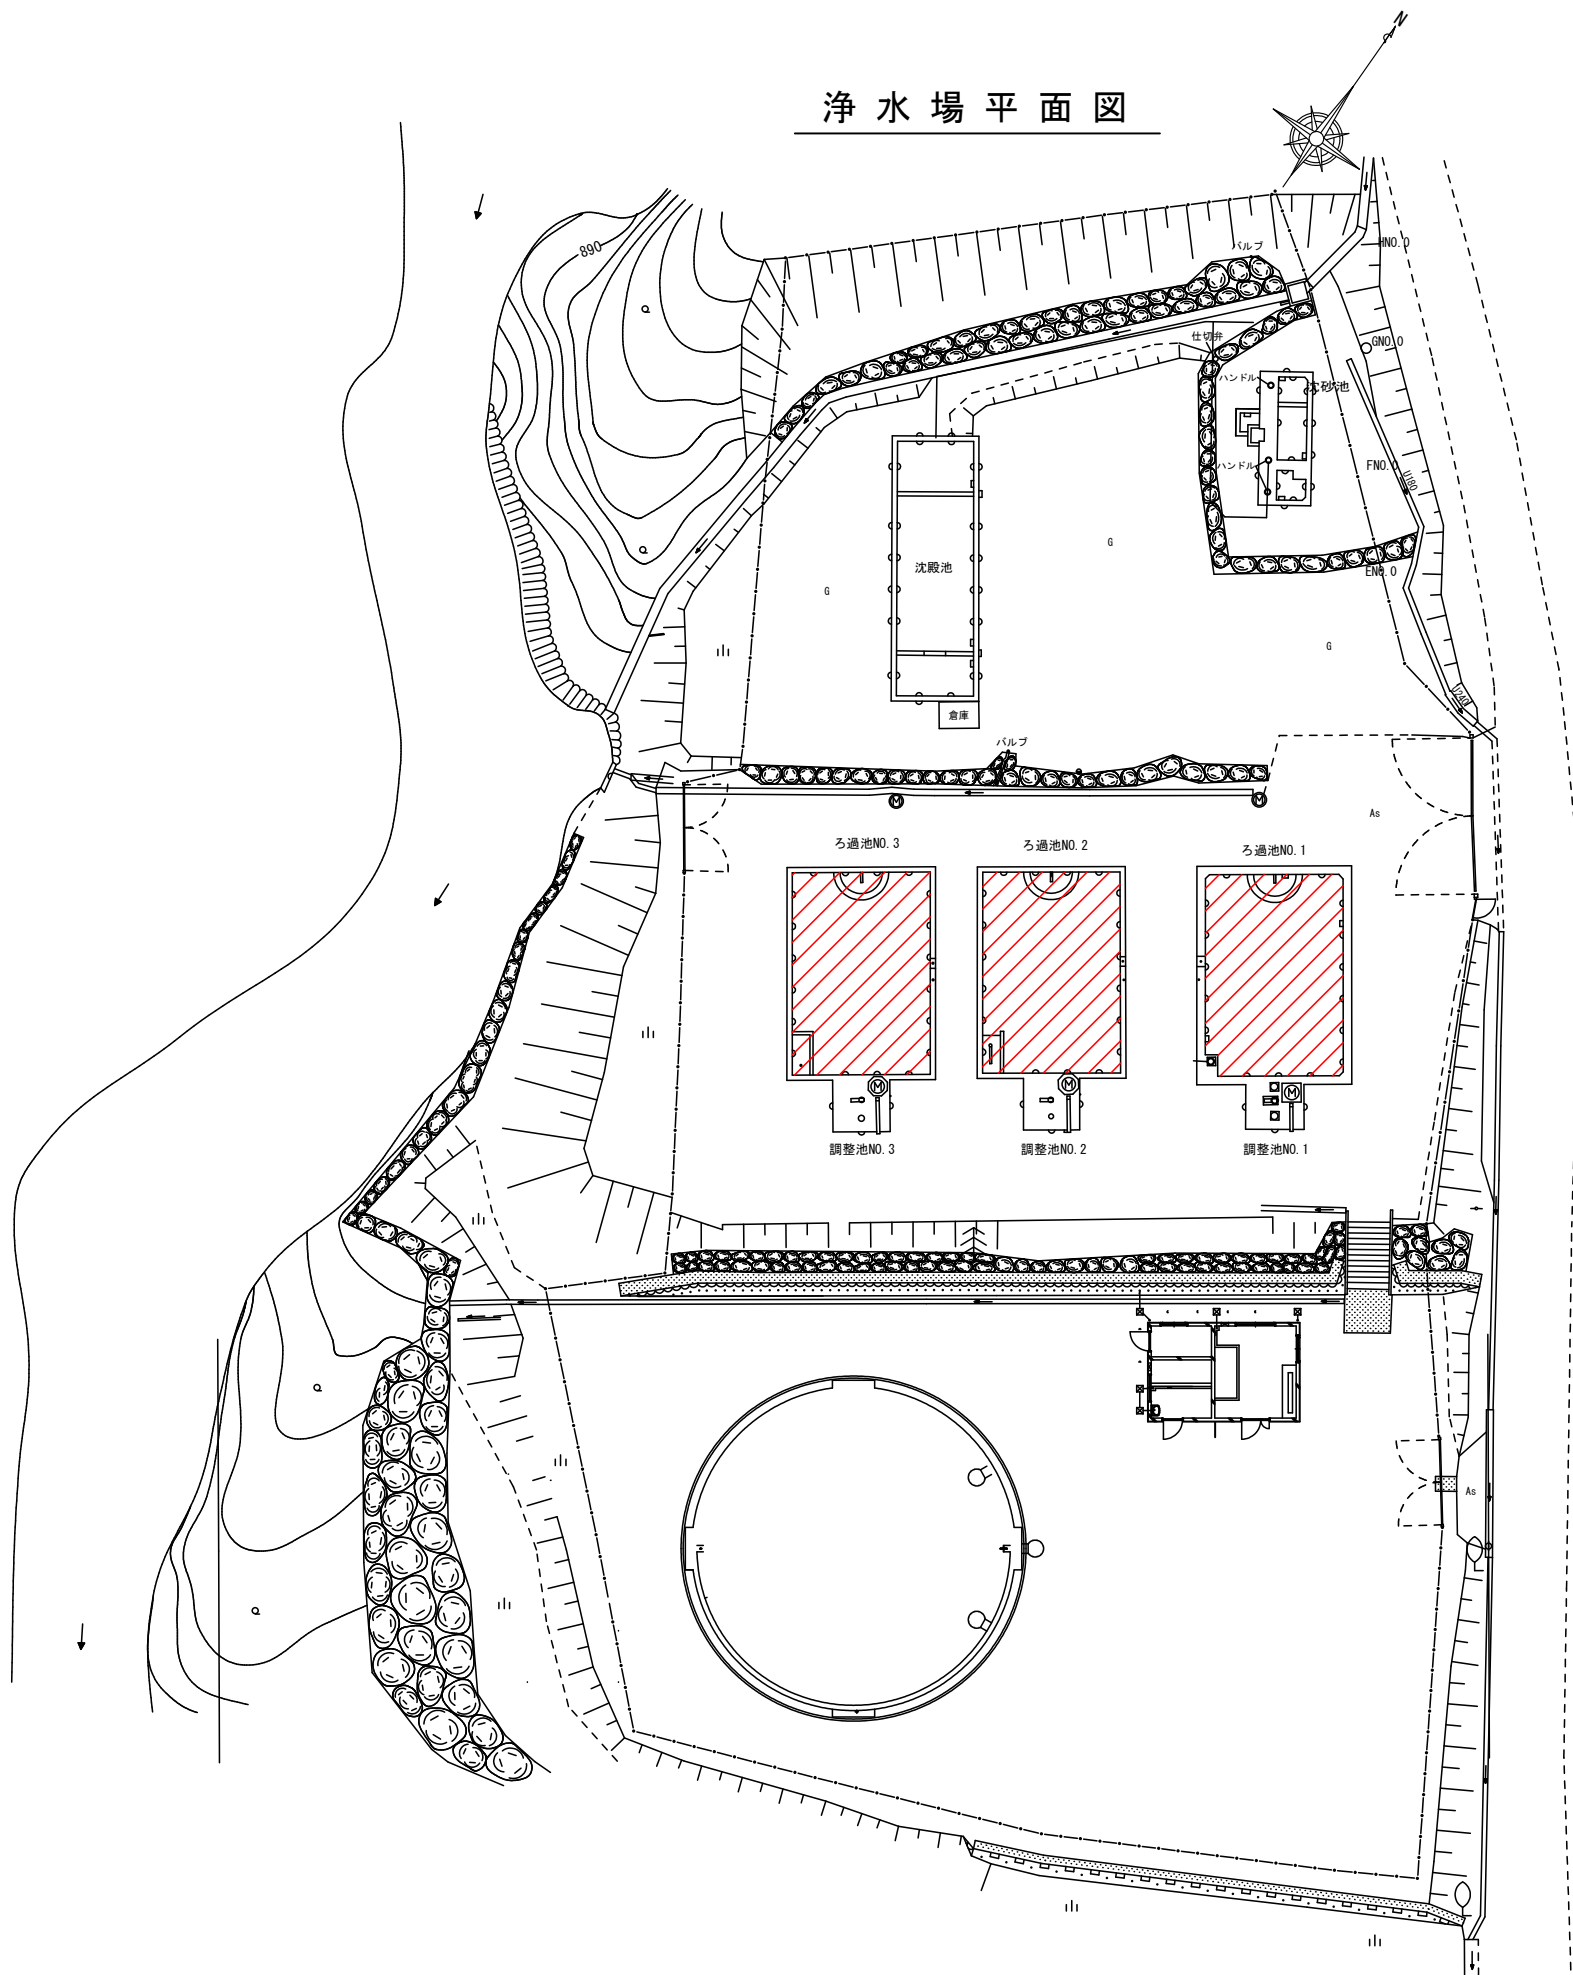

ろ過池平面図

| 3号池                   | 2号池                   | 1号池                   |
|-----------------------|-----------------------|-----------------------|
| 61.75㎡<br>(6.5m×9.5m) | 61.75㎡<br>(6.5m×9.5m) | 61.75㎡<br>(6.5m×9.5m) |
| 補充量：38cm<br>(23.47m3) | 補充量：38cm<br>(23.47m3) | 補充量：38cm<br>(23.47m3) |

補充量

1号池

$$61.75\text{ m}^2 \times (43\text{ cm} - 5\text{ cm}) = 23.47\text{ m}^3$$

2号池


$$61.75\text{ m}^2 \times (43\text{ cm} - 5\text{ cm}) = 23.47\text{ m}^3$$

3号池

$$61.75\text{ m}^2 \times (43\text{ cm} - 5\text{ cm}) = 23.47\text{ m}^3$$

合計：23.47m3×3=70.41m3

ろ過池断面図

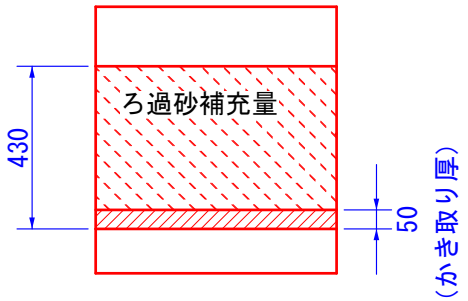

|         |                 |      |          |
|---------|-----------------|------|----------|
| 工 事 名   | 牧ヶ洞浄水場緩速ろ過砂補充修繕 |      |          |
| 施工箇所名   | 高山市清見町牧ヶ洞地内     |      |          |
| 図面の種類   | 平 面 図           |      |          |
| 縮 尺     | —               | 図面番号 | 08水上第96号 |
| 事 務 所 名 | 高山市上水道課         |      |          |