



位置図

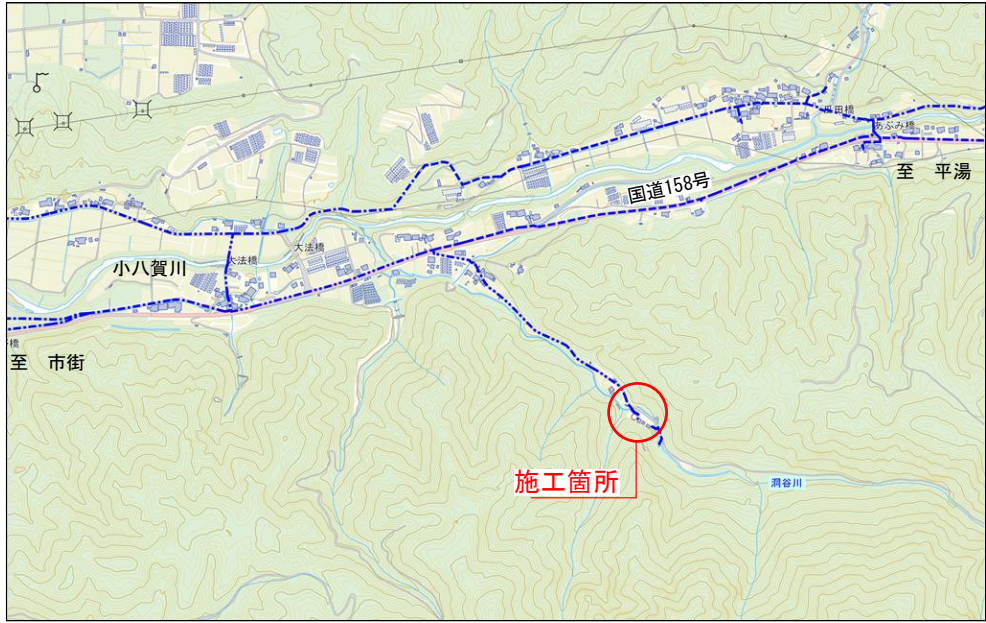

大谷浄水場配水流量計更新工事（丹生川町大谷）

平面図

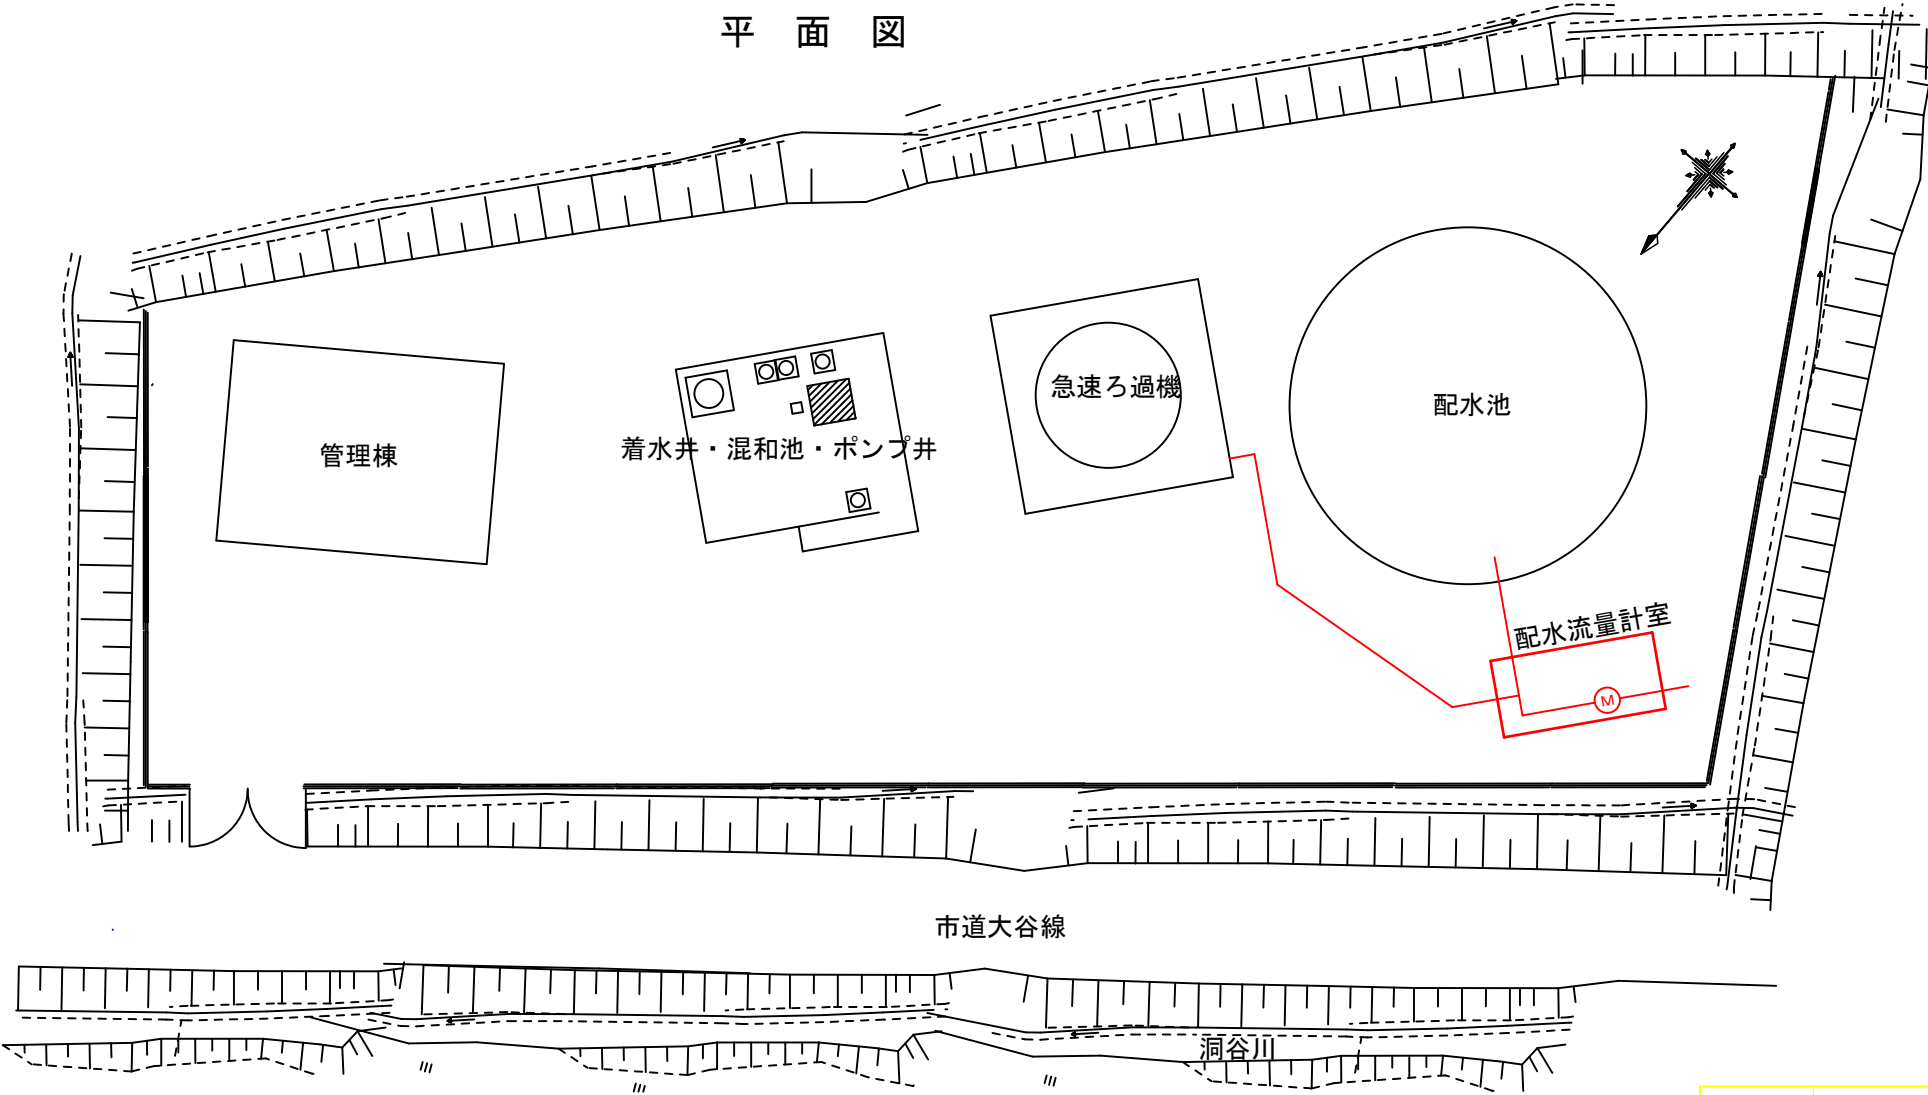

工 事 名	大谷浄水場配水流量計更新工事		
施工箇所名	高山市丹生川町大谷地内		
図面の種類	位置図・平面図		
縮 尺		図面番号	08水上第97号
事 務 所 名	高山市上水道課		