

位 置 図　S=Free

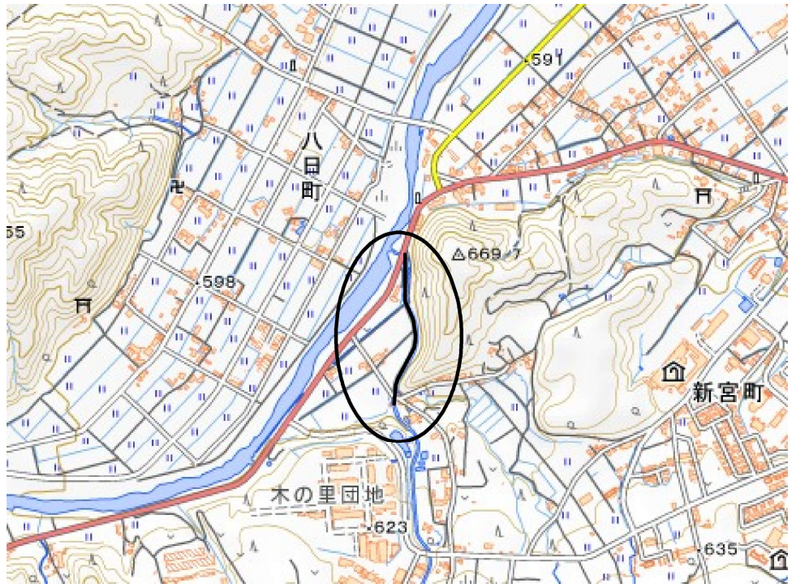

標準断面図　S=1/50

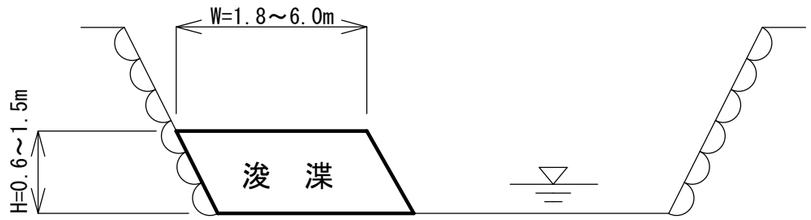

平 面 図
S=1/1,000

施工延長　L=364.0m　浚渫工　V=1,371m3　除草工　A=1,195m2




工　事　名	河川浚渫（内垣内谷川）工事		
図 面 名 称	位置図・平面図・標準断面図		
施 工 箇 所	高山市新宮町　地内		
縮　　尺	図　示	図 面 番 号	5 葉之内 1
年　月　日			
事 務 所 名	高山市　建設部　維持課		


横 断 図 （１）

S=1/100


No.0

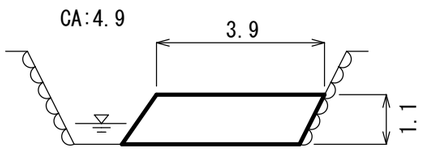


No.1+7.5

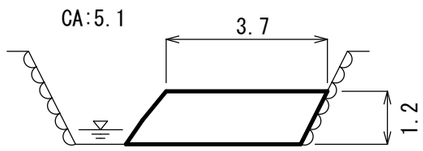


No.2

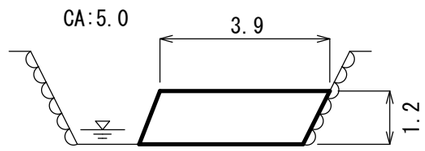


No.0+10.0

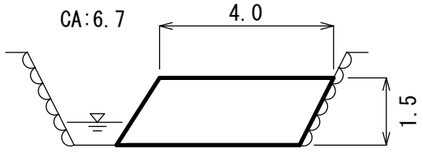


No.1+10.0

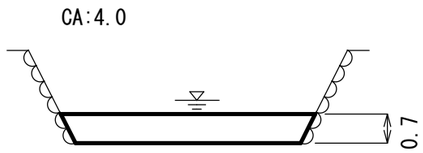


No.3

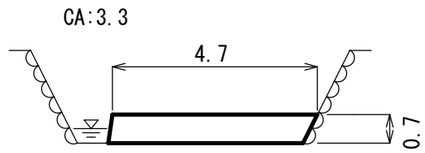


No.1

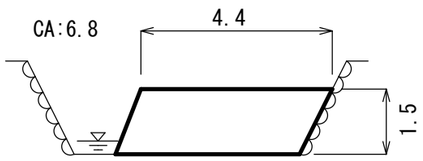

No.1+15.0

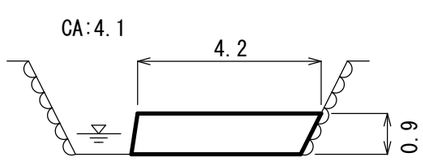

No.4

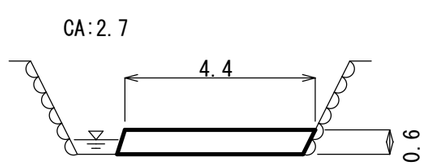


工 事 名	河川浚渫（内垣内谷川）工事		
図 面 名 称	横断図（１）		
施 工 箇 所	高山市新宮町　地内		
縮　　尺	図　示	図 面 番 号	5 葉之内 2
年 月 日			
事 務 所 名	高山市　建設部　維持課		

横 断 図 （２）

S=1/100


No.5

CA:2.7

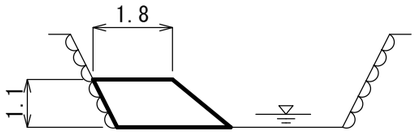


No.8

CA:3.4

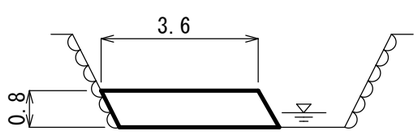


No.11

CA:3.1

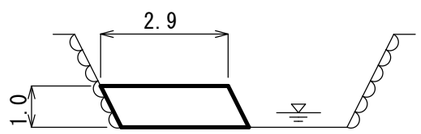


No.6

CA:2.6

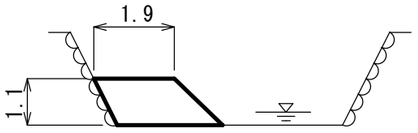


No.9

CA:2.7

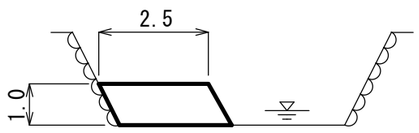


No.12

CA:4.2

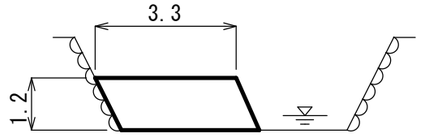


No.7

CA:3.1

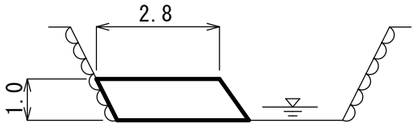

No.10

CA:2.4

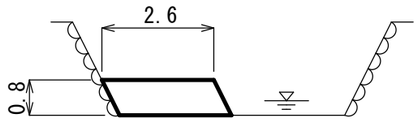


工 事 名	河川浚渫（内垣内谷川）工事		
図 面 名 称	横断図（２）		
施 工 箇 所	高山市新宮町　地内		
縮 尺	図 示	図 面 番 号	5 葉之内 3
年 月 日			
事 務 所 名	高山市　建設部　維持課		

横 断 図 （３）

S=1/100


No.13

CA:3.2

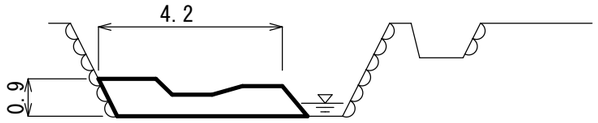


No.14

CA:4.1

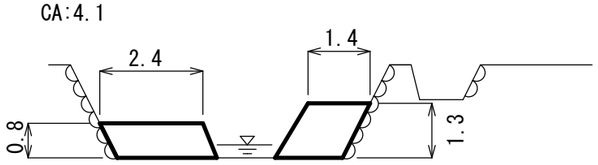


No.15

CA:3.6

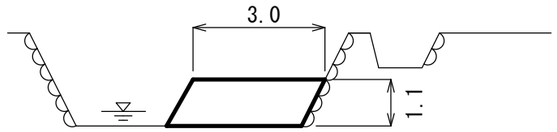


No.16

CA:2.5

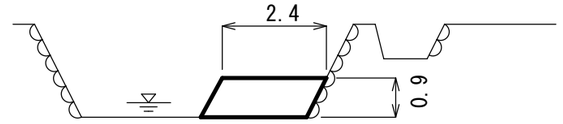


No.17

CA:6.3

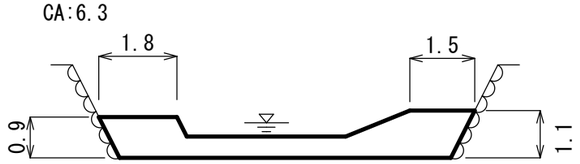


No.18

CA:7.6

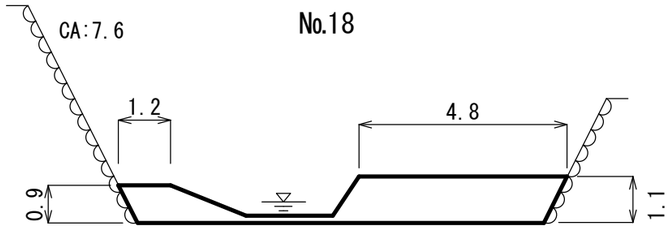

No.18+4.0


CA:3.4

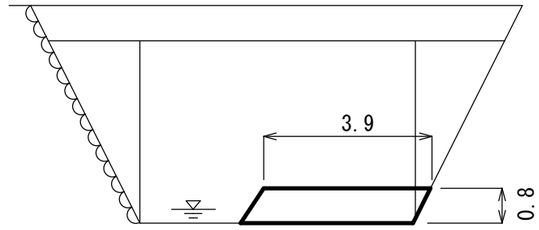

工 事 名	河川浚渫（内垣内谷川）工事		
図 面 名 称	横断図（３）		
施 工 箇 所	高山市新宮町　地内		
縮 尺	図 示	図 面 番 号	5 葉之内 4
年 月 日			
事 務 所 名	高山市　建設部　維持課		


仮設平面図

S=1/500

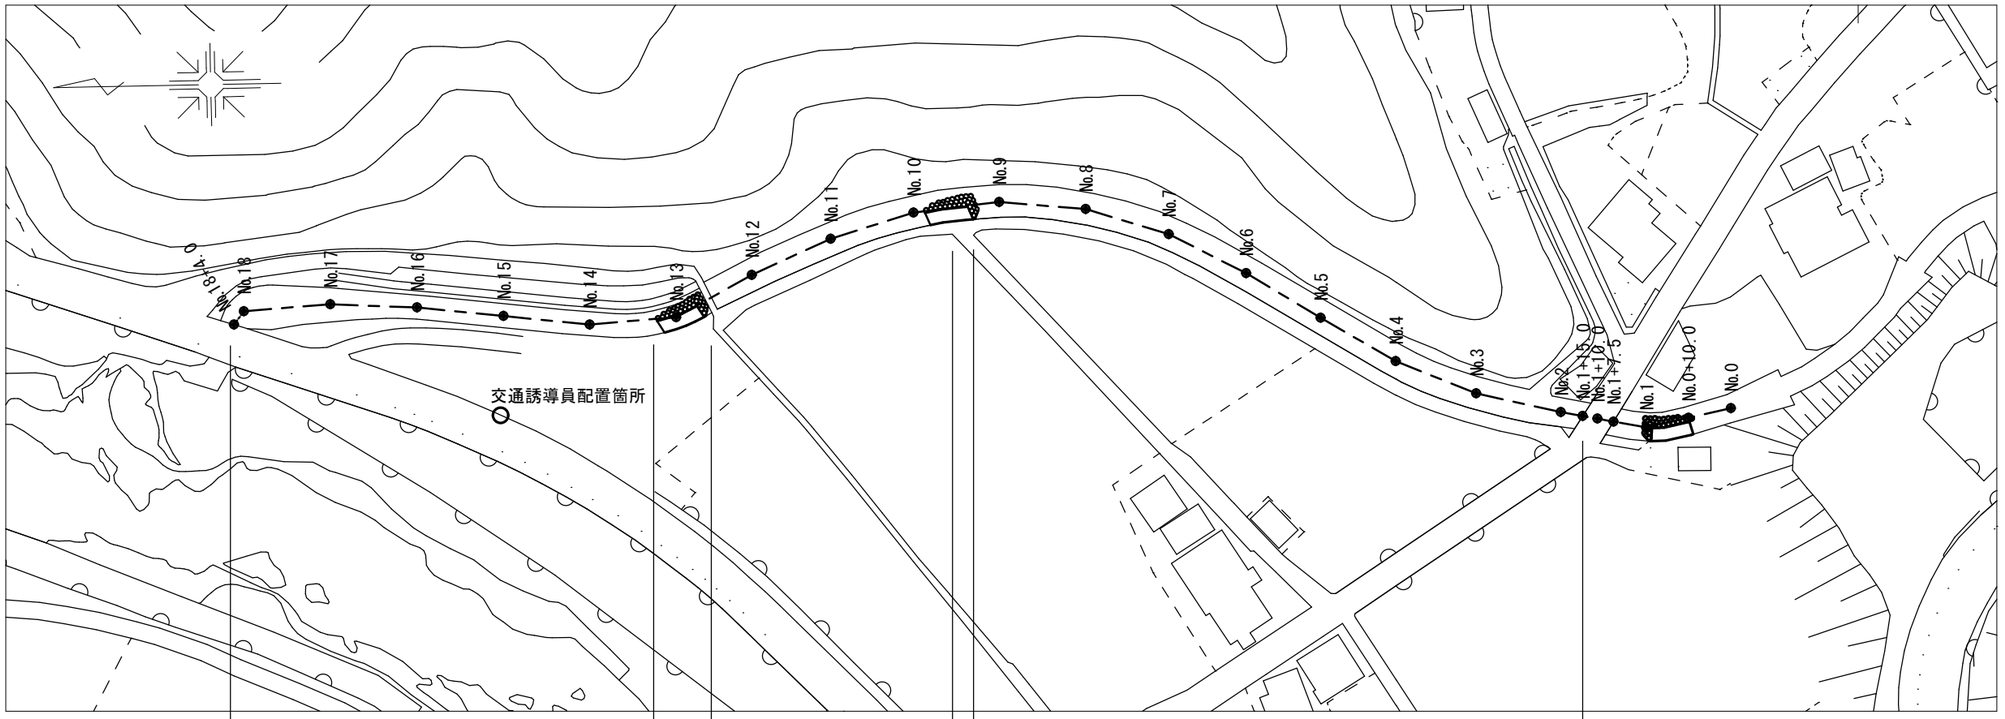


仮設工（河川乗入部）

S=1/100

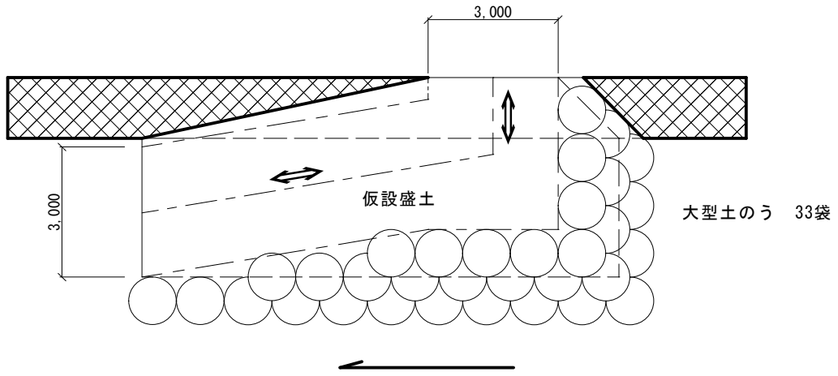



大型土のう構造図

S=1/50

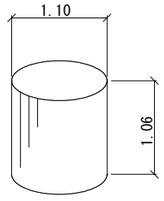

※大型土のう土量（ルーズ）
1m3／1.33≒0.75m3

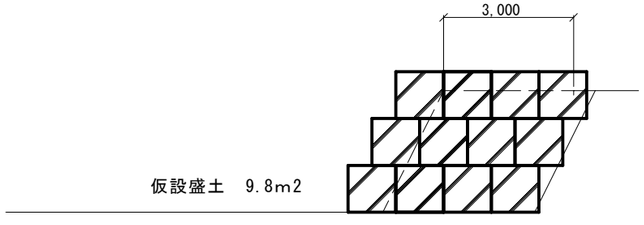

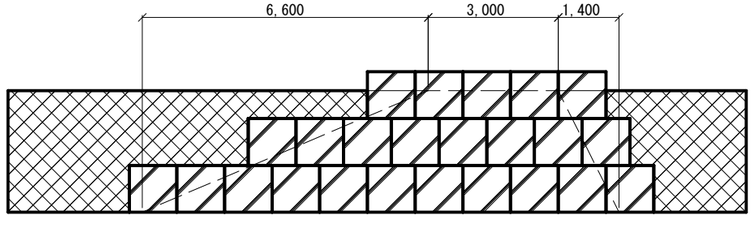

工事名	河川浚渫（内垣内谷川）工事
図面名称	仮設図
施工箇所	高山市新宮町　地内
縮尺	図示 ／ 図面番号 5 葉之内 5
年月日	
事務所名	高山市　建設部　維持課