整備計画平面図

s=1／3，000
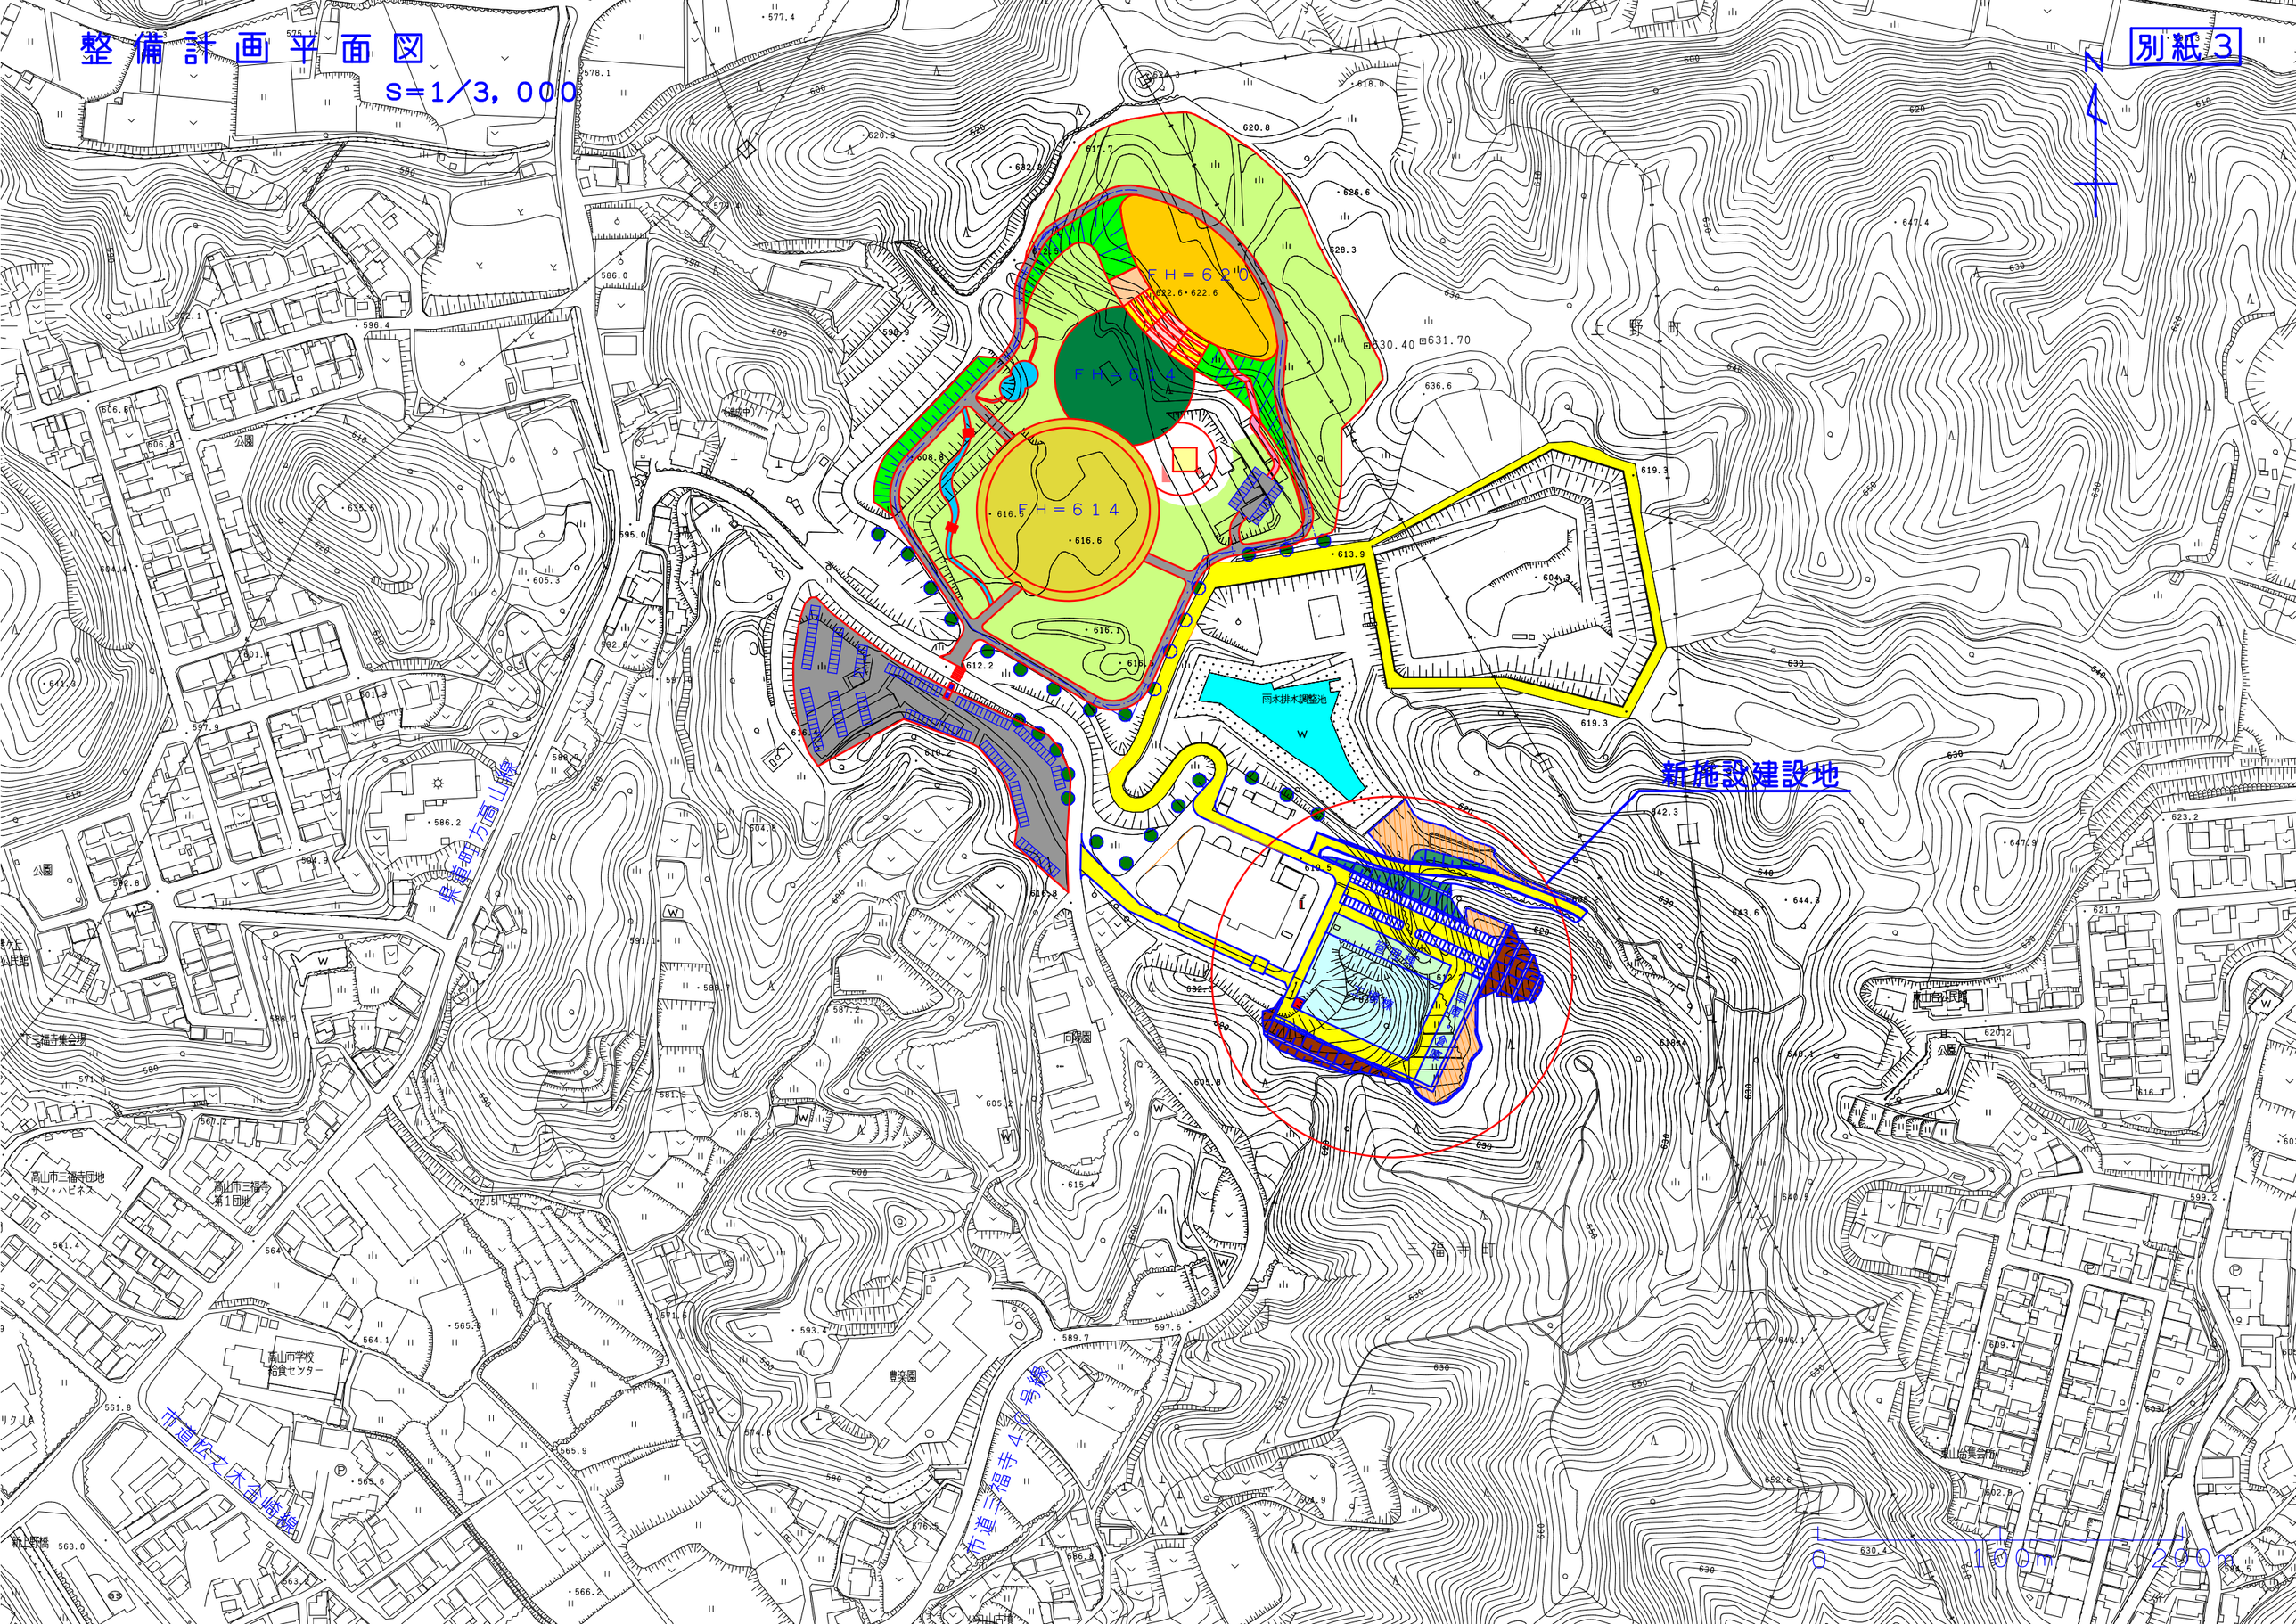
別紙3