


( 1 F )

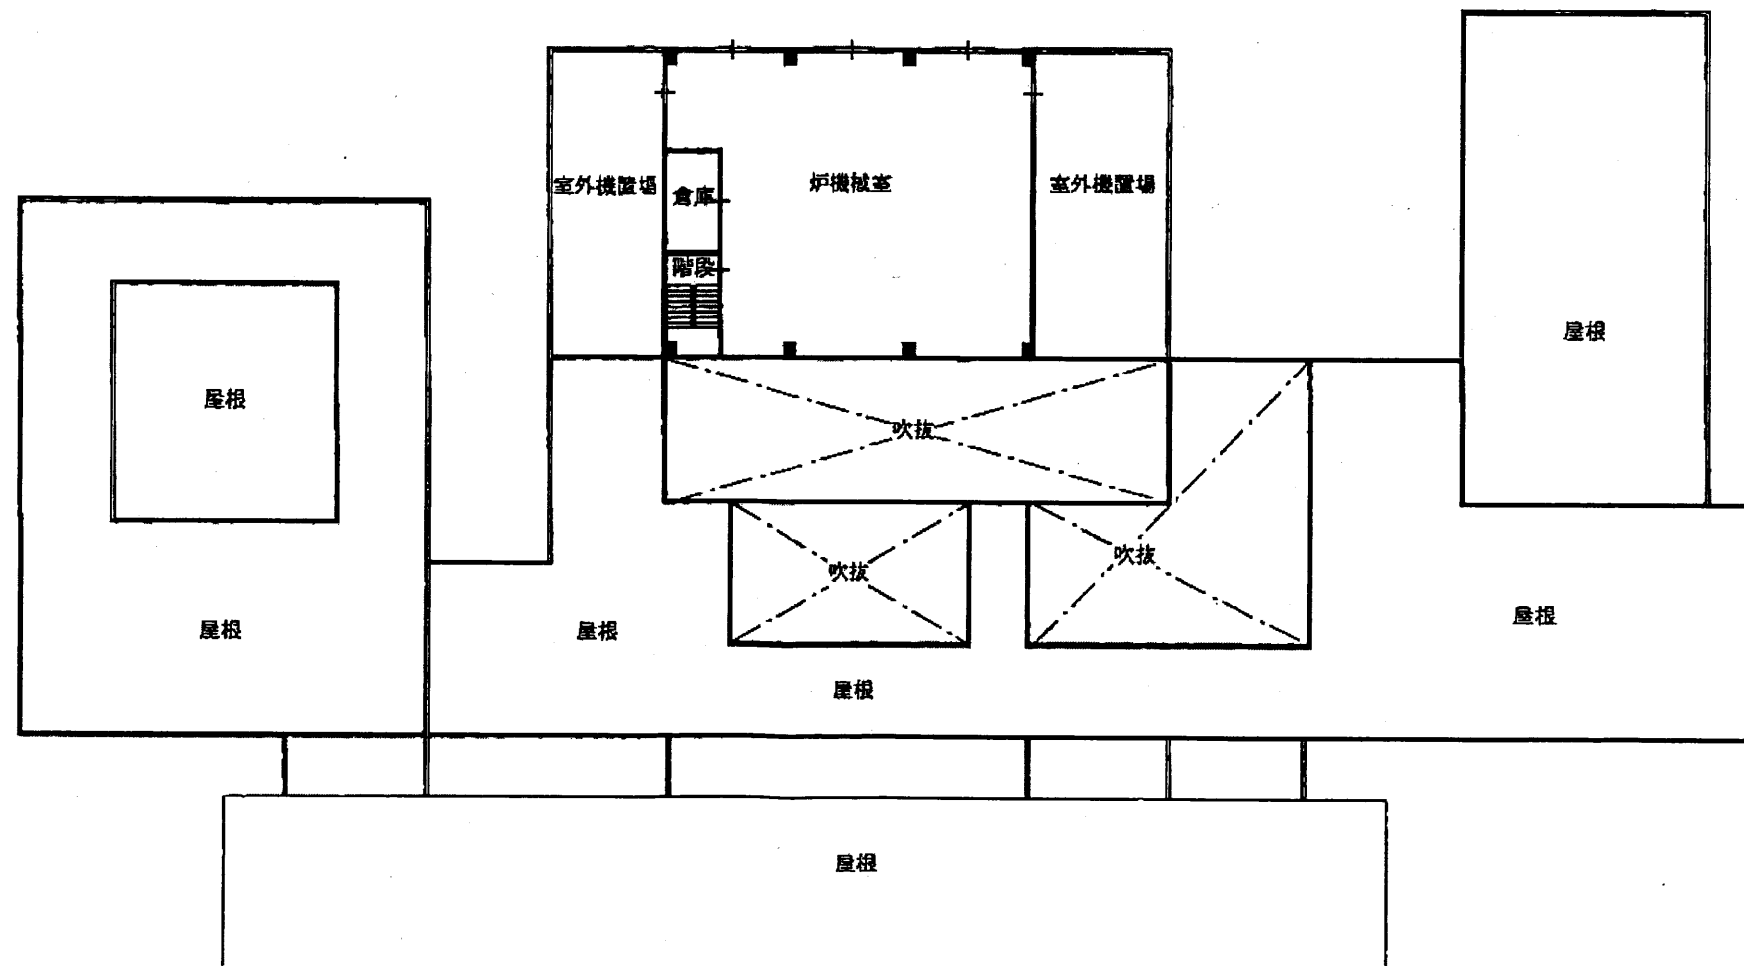

( 2 F )

区分 (1階)		面積 (㎡)	備考
火葬部 門	エントランスホール	167	
	告別室	84	42×2室
	収骨室	98	42×2室
	収骨前室	49	
	炉前ホール	175	
	炉機械室	168	
	制御室	30	
	休憩室	30	
	残灰・飛灰処理室	30	
	機械室(発電機・電気室等)	35	
	倉庫・台車庫	120	
	空調機械室等	70	
	事務室	72	
	霊安室	42	
	便所	24	
	業者控室	24	
	その他(通路・階段等)	139	
小計	1,357		
待合部 門	待合ホール	223	
	待合個室	216	54×4室
	便所・湯沸室	53	
	倉庫	9	
	控室	12	
	喫茶・売店コーナー	15	
	その他(通路・階段等)	125	
小計	653		
式場部 門	コビー(附室を含む)	176	
	式場	108	(50席)
	遺族控室	32	
	僧侶控室	14	
	業者控室	14	
	倉庫	36	
	便所	34	
	空調機械室	72	
	更衣室	14	
	その他(通路・風除室等)	59	
小計	559		
1階合計	2,569		

区分 (2階)		面積 (㎡)	備考
火葬部 門	炉機械室	245	
	倉庫	13	
	その他(通路・階段等)	13	
小計	271		
2階合計	271		

1階延床面積	2,569
2階延床面積	271
合計延床面積	2,840
建築面積	3,018