
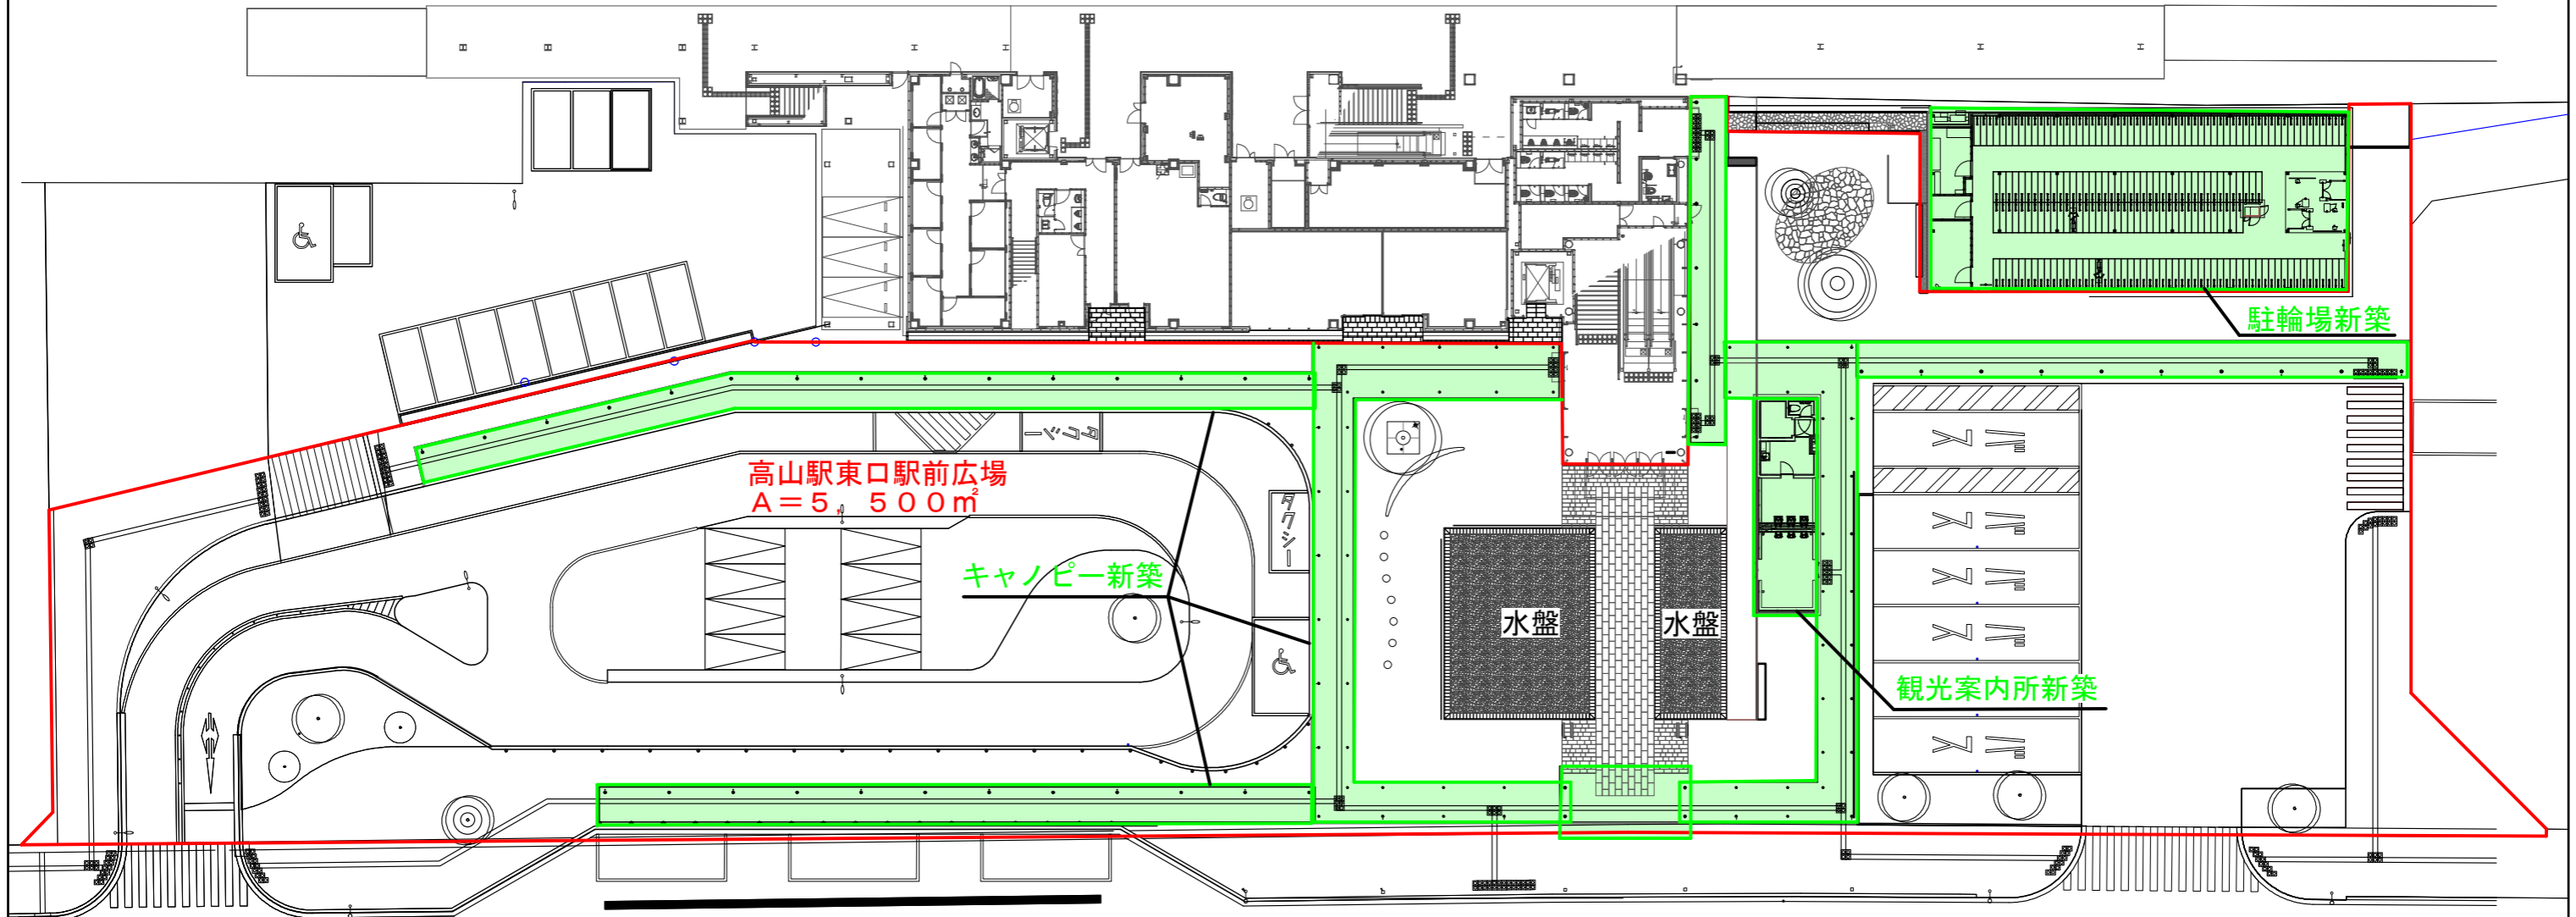


工事概要図

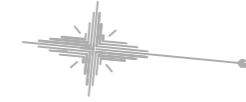

高山駅東口駅前広場整備工事
基盤整備工 土工、側溝工、排水管工、縁石工
広場整備工 舗装工
施設整備工 水盤工
消融雪設備工
電気設備工

工期 平成29年10月31日まで

高山駅東口駅前広場建築工事
新築工事 キャノピー新築
観光案内所新築
駐輪場

機械設備工事
電気設備工事

工期 平成29年10月31日まで

高山駅東口駅前広場イメージ

