

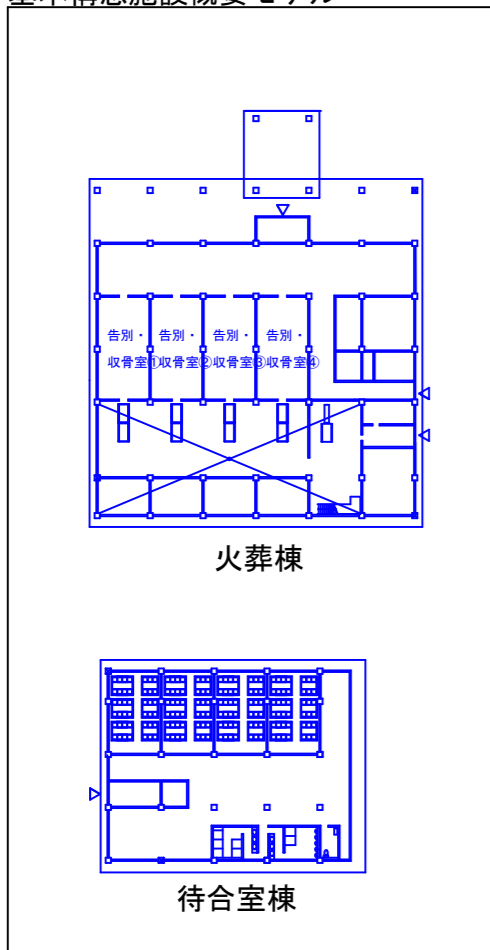


基本構想施設概要モデル

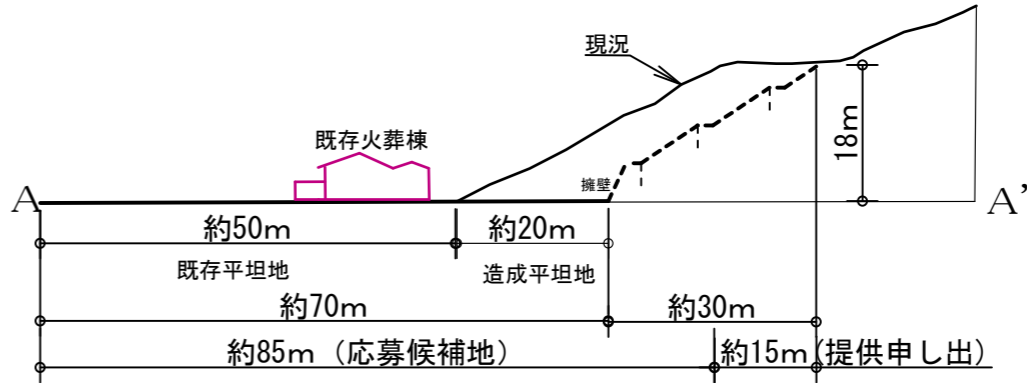

火葬棟

待合室棟

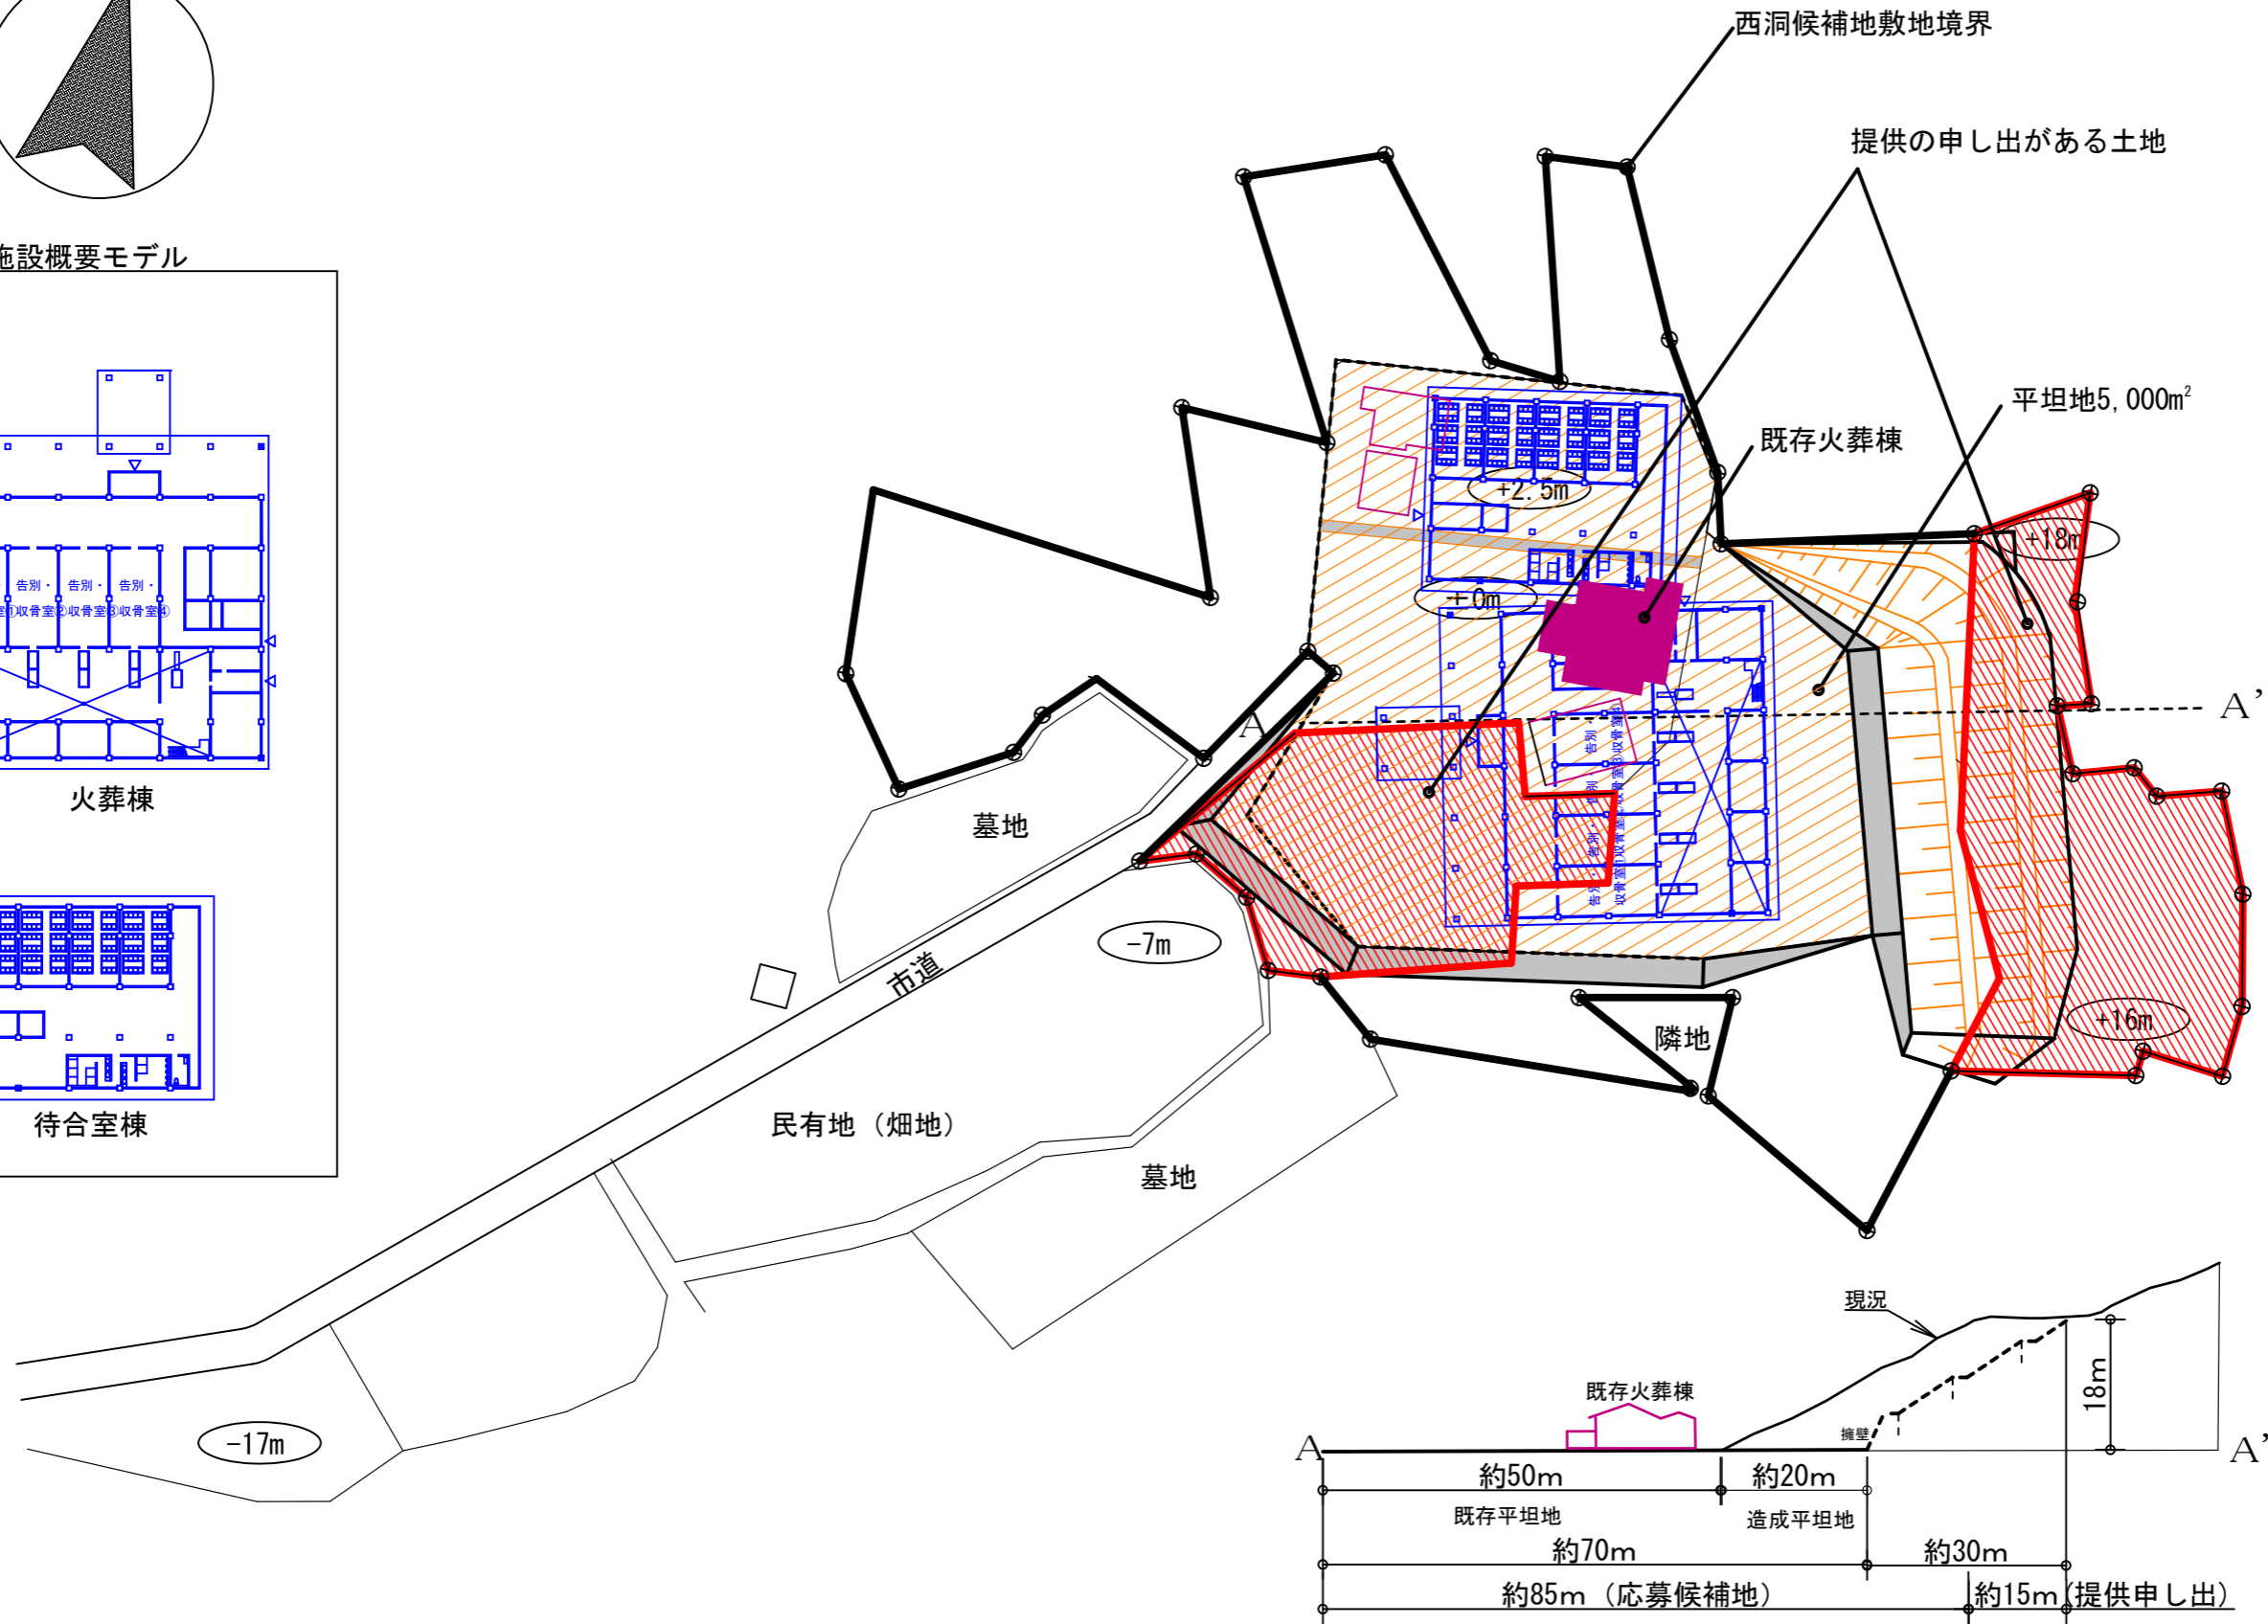

西洞町施設配置検討図 S=1:1000