
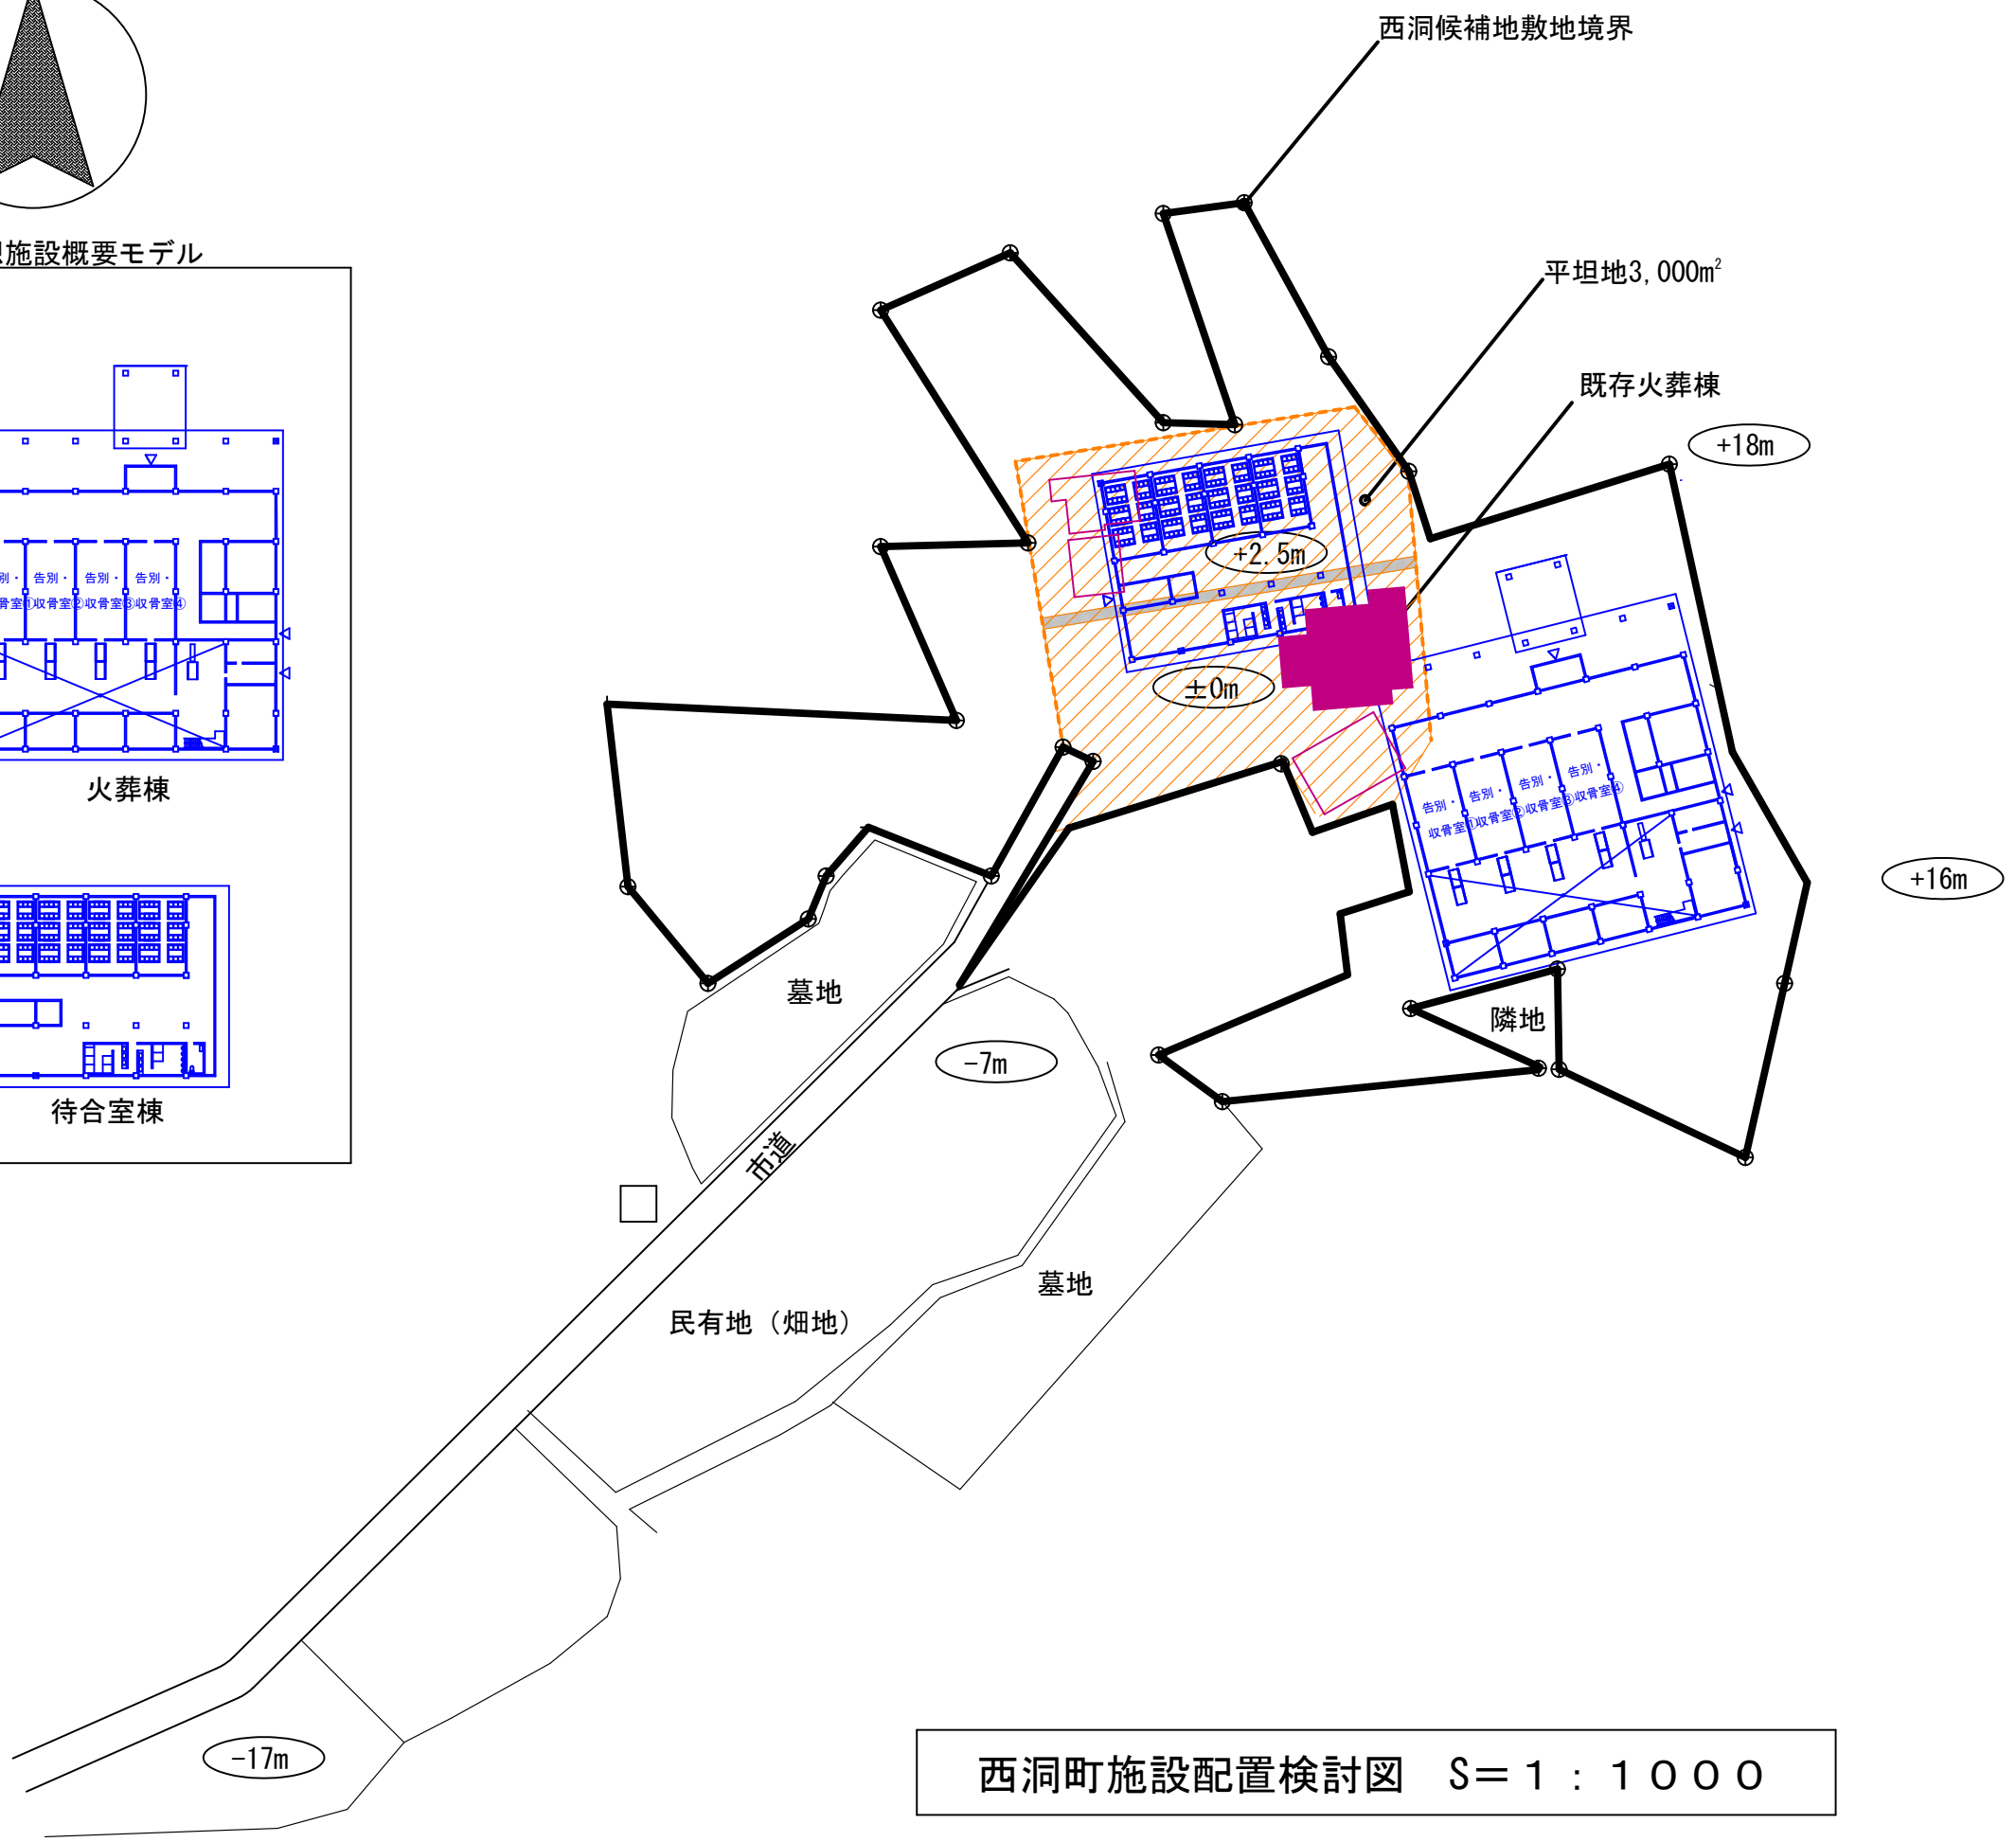


基本構想施設概要モデル

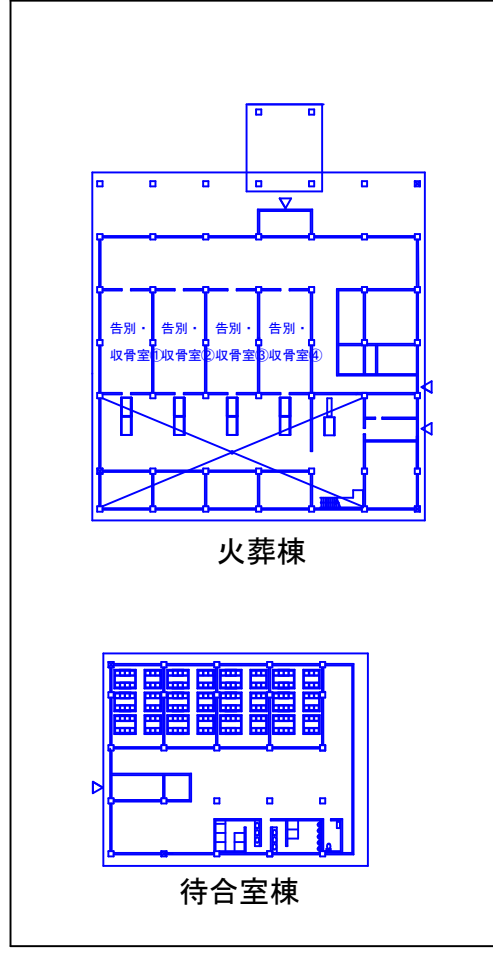

西洞町施設配置検討図 S=1 : 1000