

事業用地範囲図、煙突配置可能範囲


A1-S=1:500
A3-S=1:1000

高山市三福寺町

別添資料3

S=1:500

煙突位置

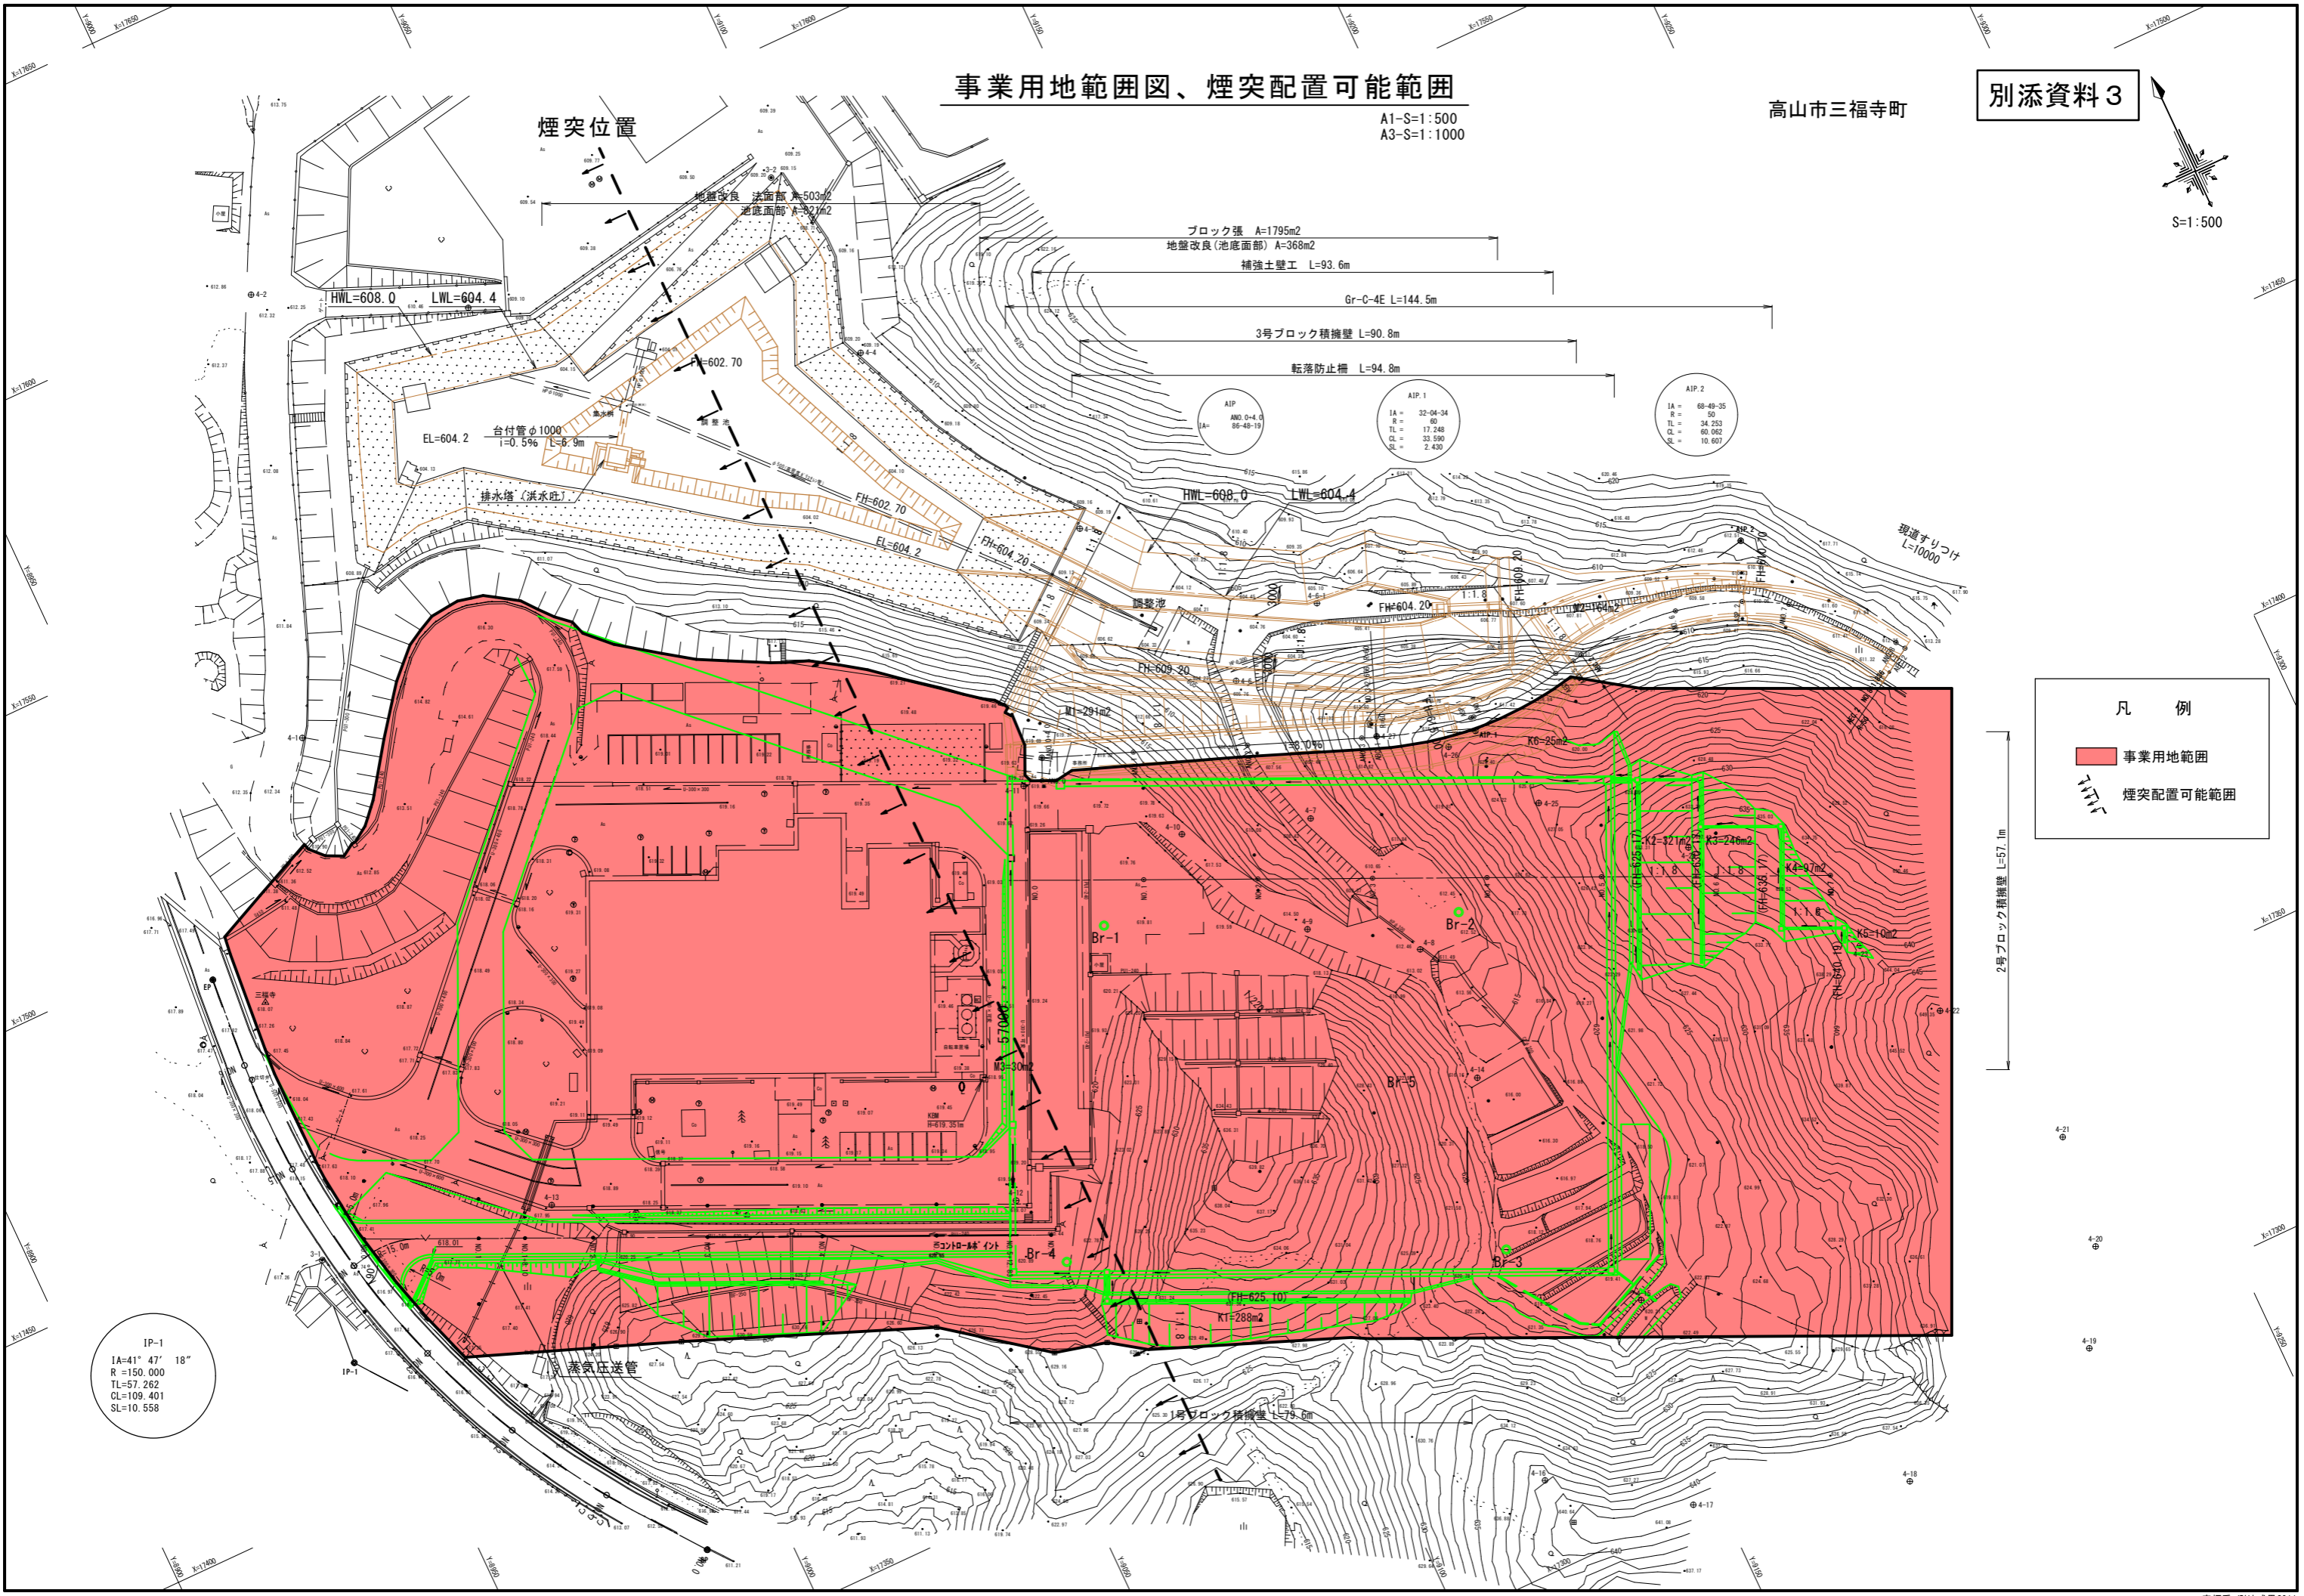

凡例

- 事業用地範囲
- 煙突配置可能範囲

IP-1
IA=41° 47' 18"
R=150.000
TL=57.262
CL=109.401
SL=10.558

2号ブロック積擁壁 L=57.1m

4-21
4-20
4-19
4-18