


別途造成計画平面図、本工事着工前の引渡し範囲

A1-S=1:500
A3-S=1:1000

高山市三福寺町

別添資料5

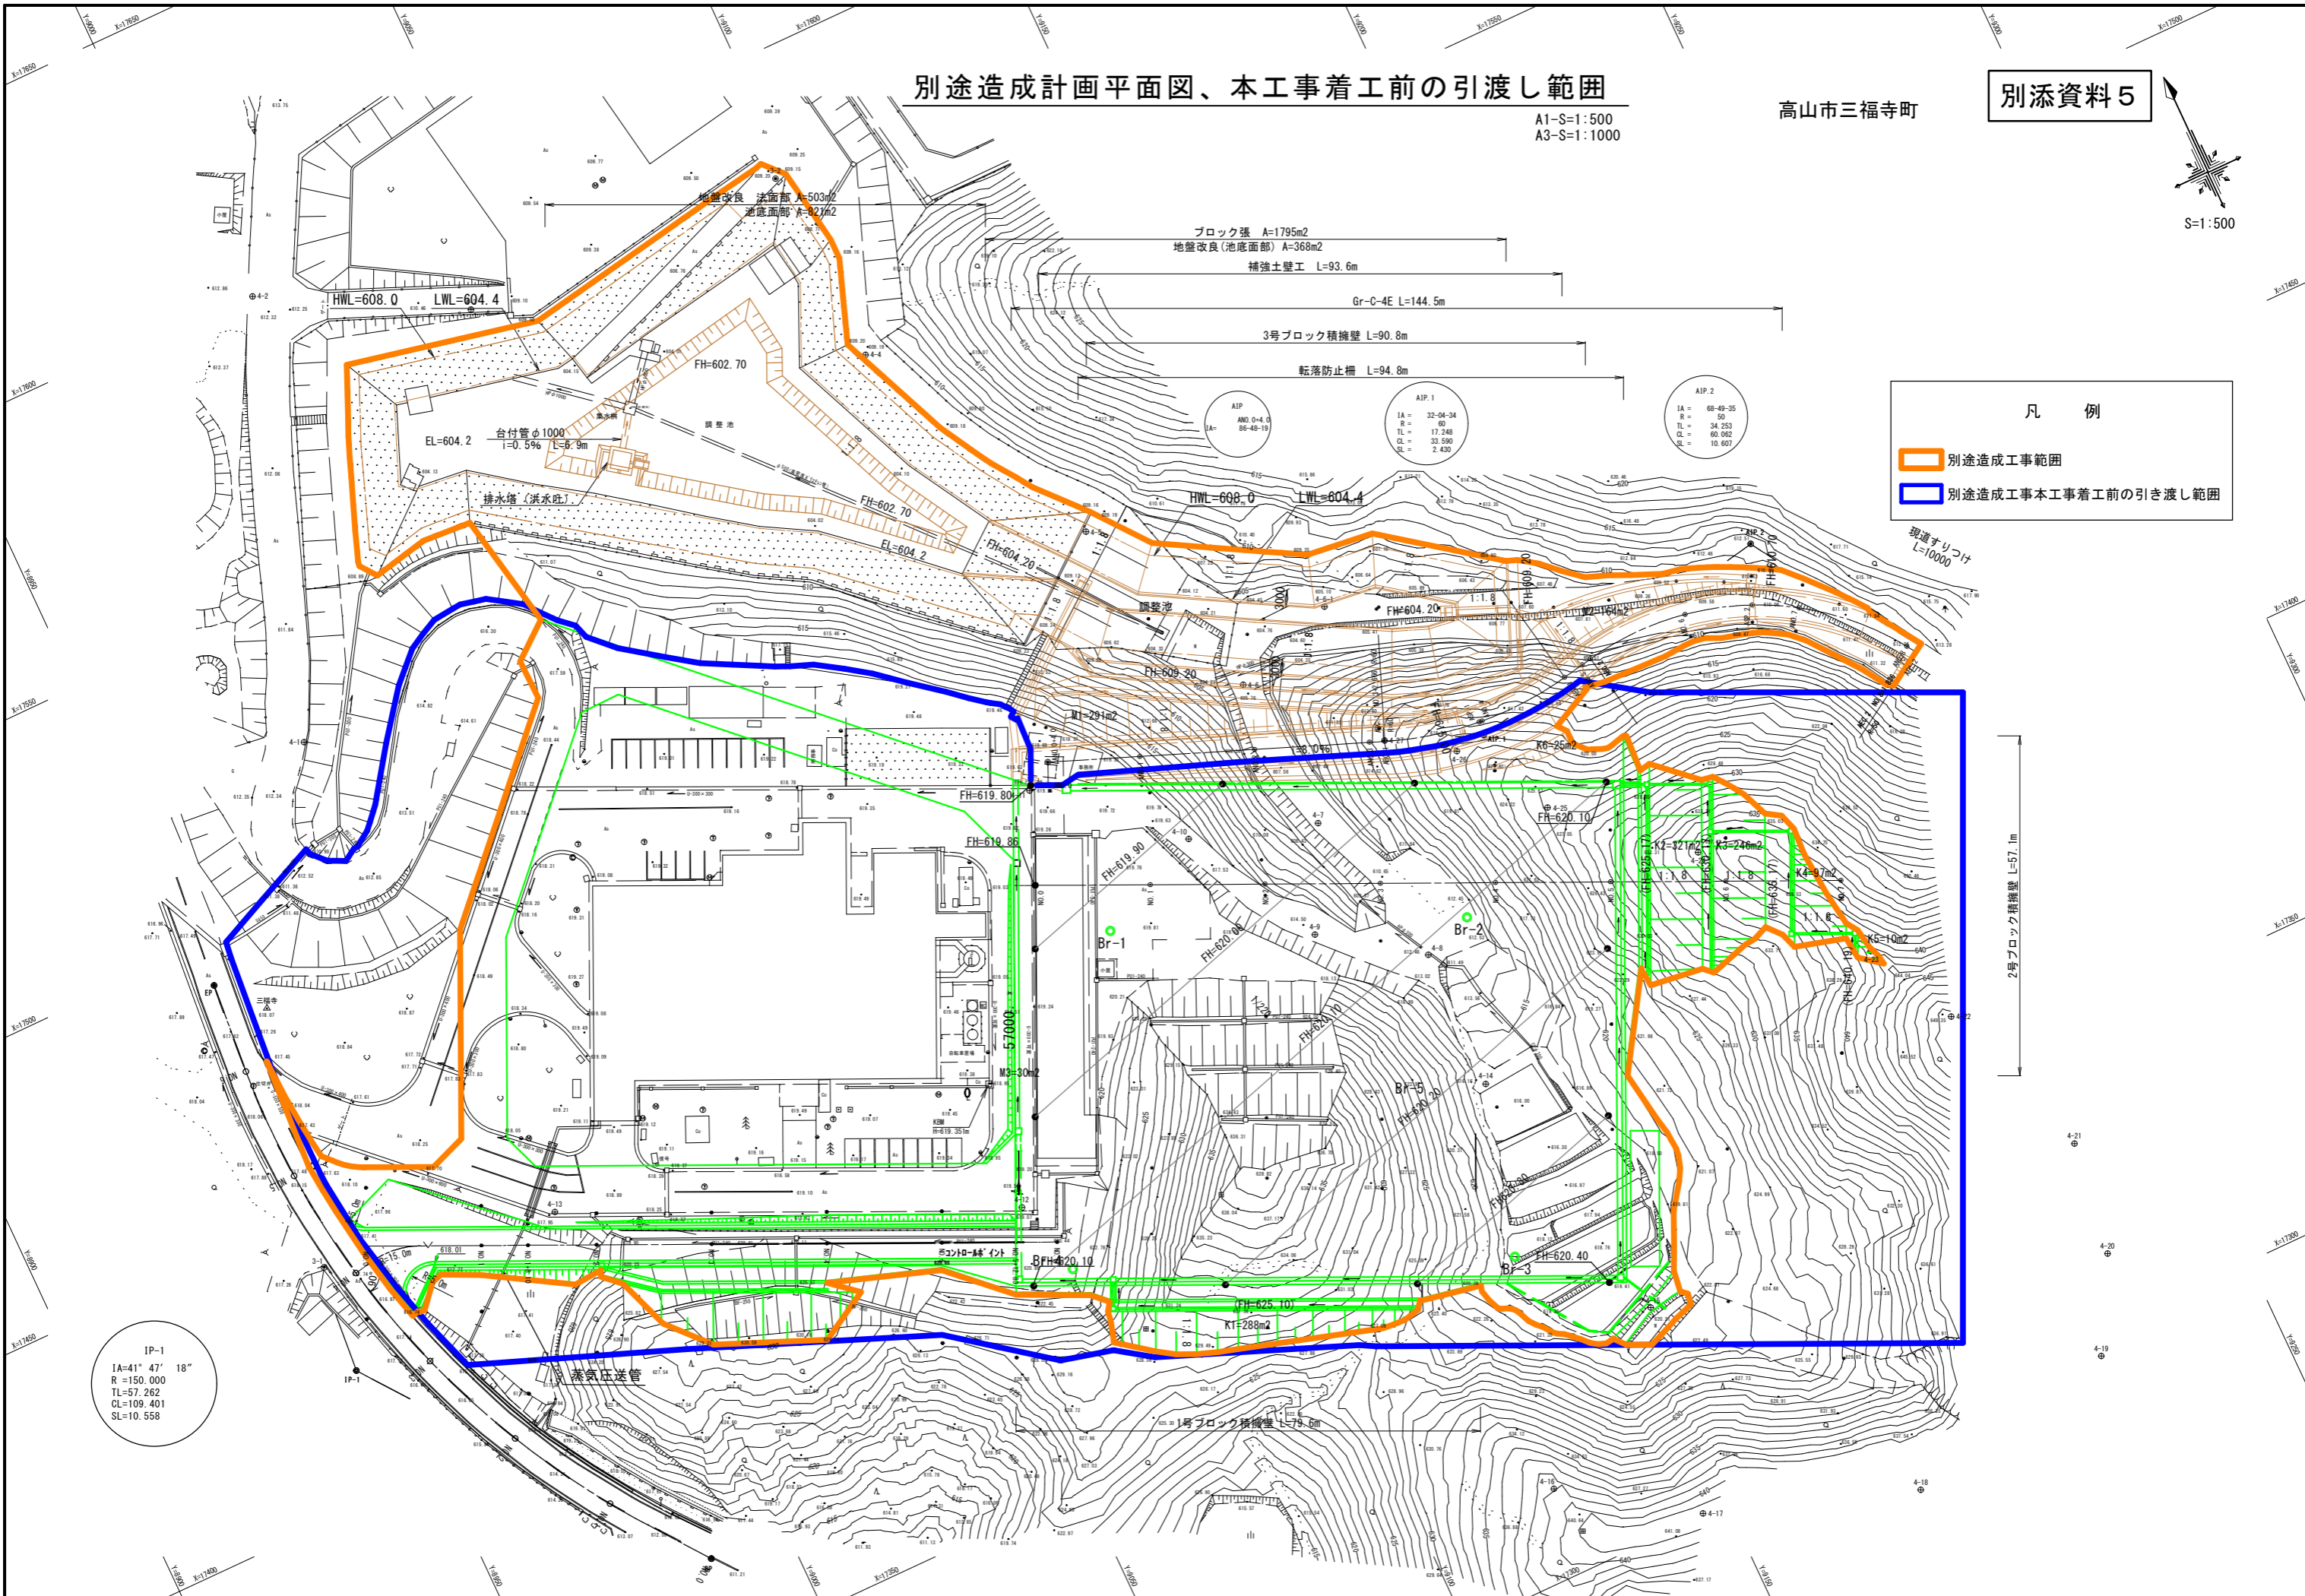

凡例

- 別途造成工事範囲
- 別途造成工事本工事着工前の引き渡し範囲

ブロック張 A=1795m²
地盤改良(池底面) A=368m²
補強土壁工 L=93.6m
Gr-C-4E L=144.5m
3号ブロック積擁壁 L=90.8m
転落防止柵 L=94.8m

2号ブロック積擁壁 L=57.1m

IP-1
IA=41° 47' 18"
R=150.000
TL=57.262
CL=109.401
SL=10.558