


各種設備取合点及び騒音・振動評価地点

A1-S=1:500
A3-S=1:1000

高山市三福寺町

別添資料 8

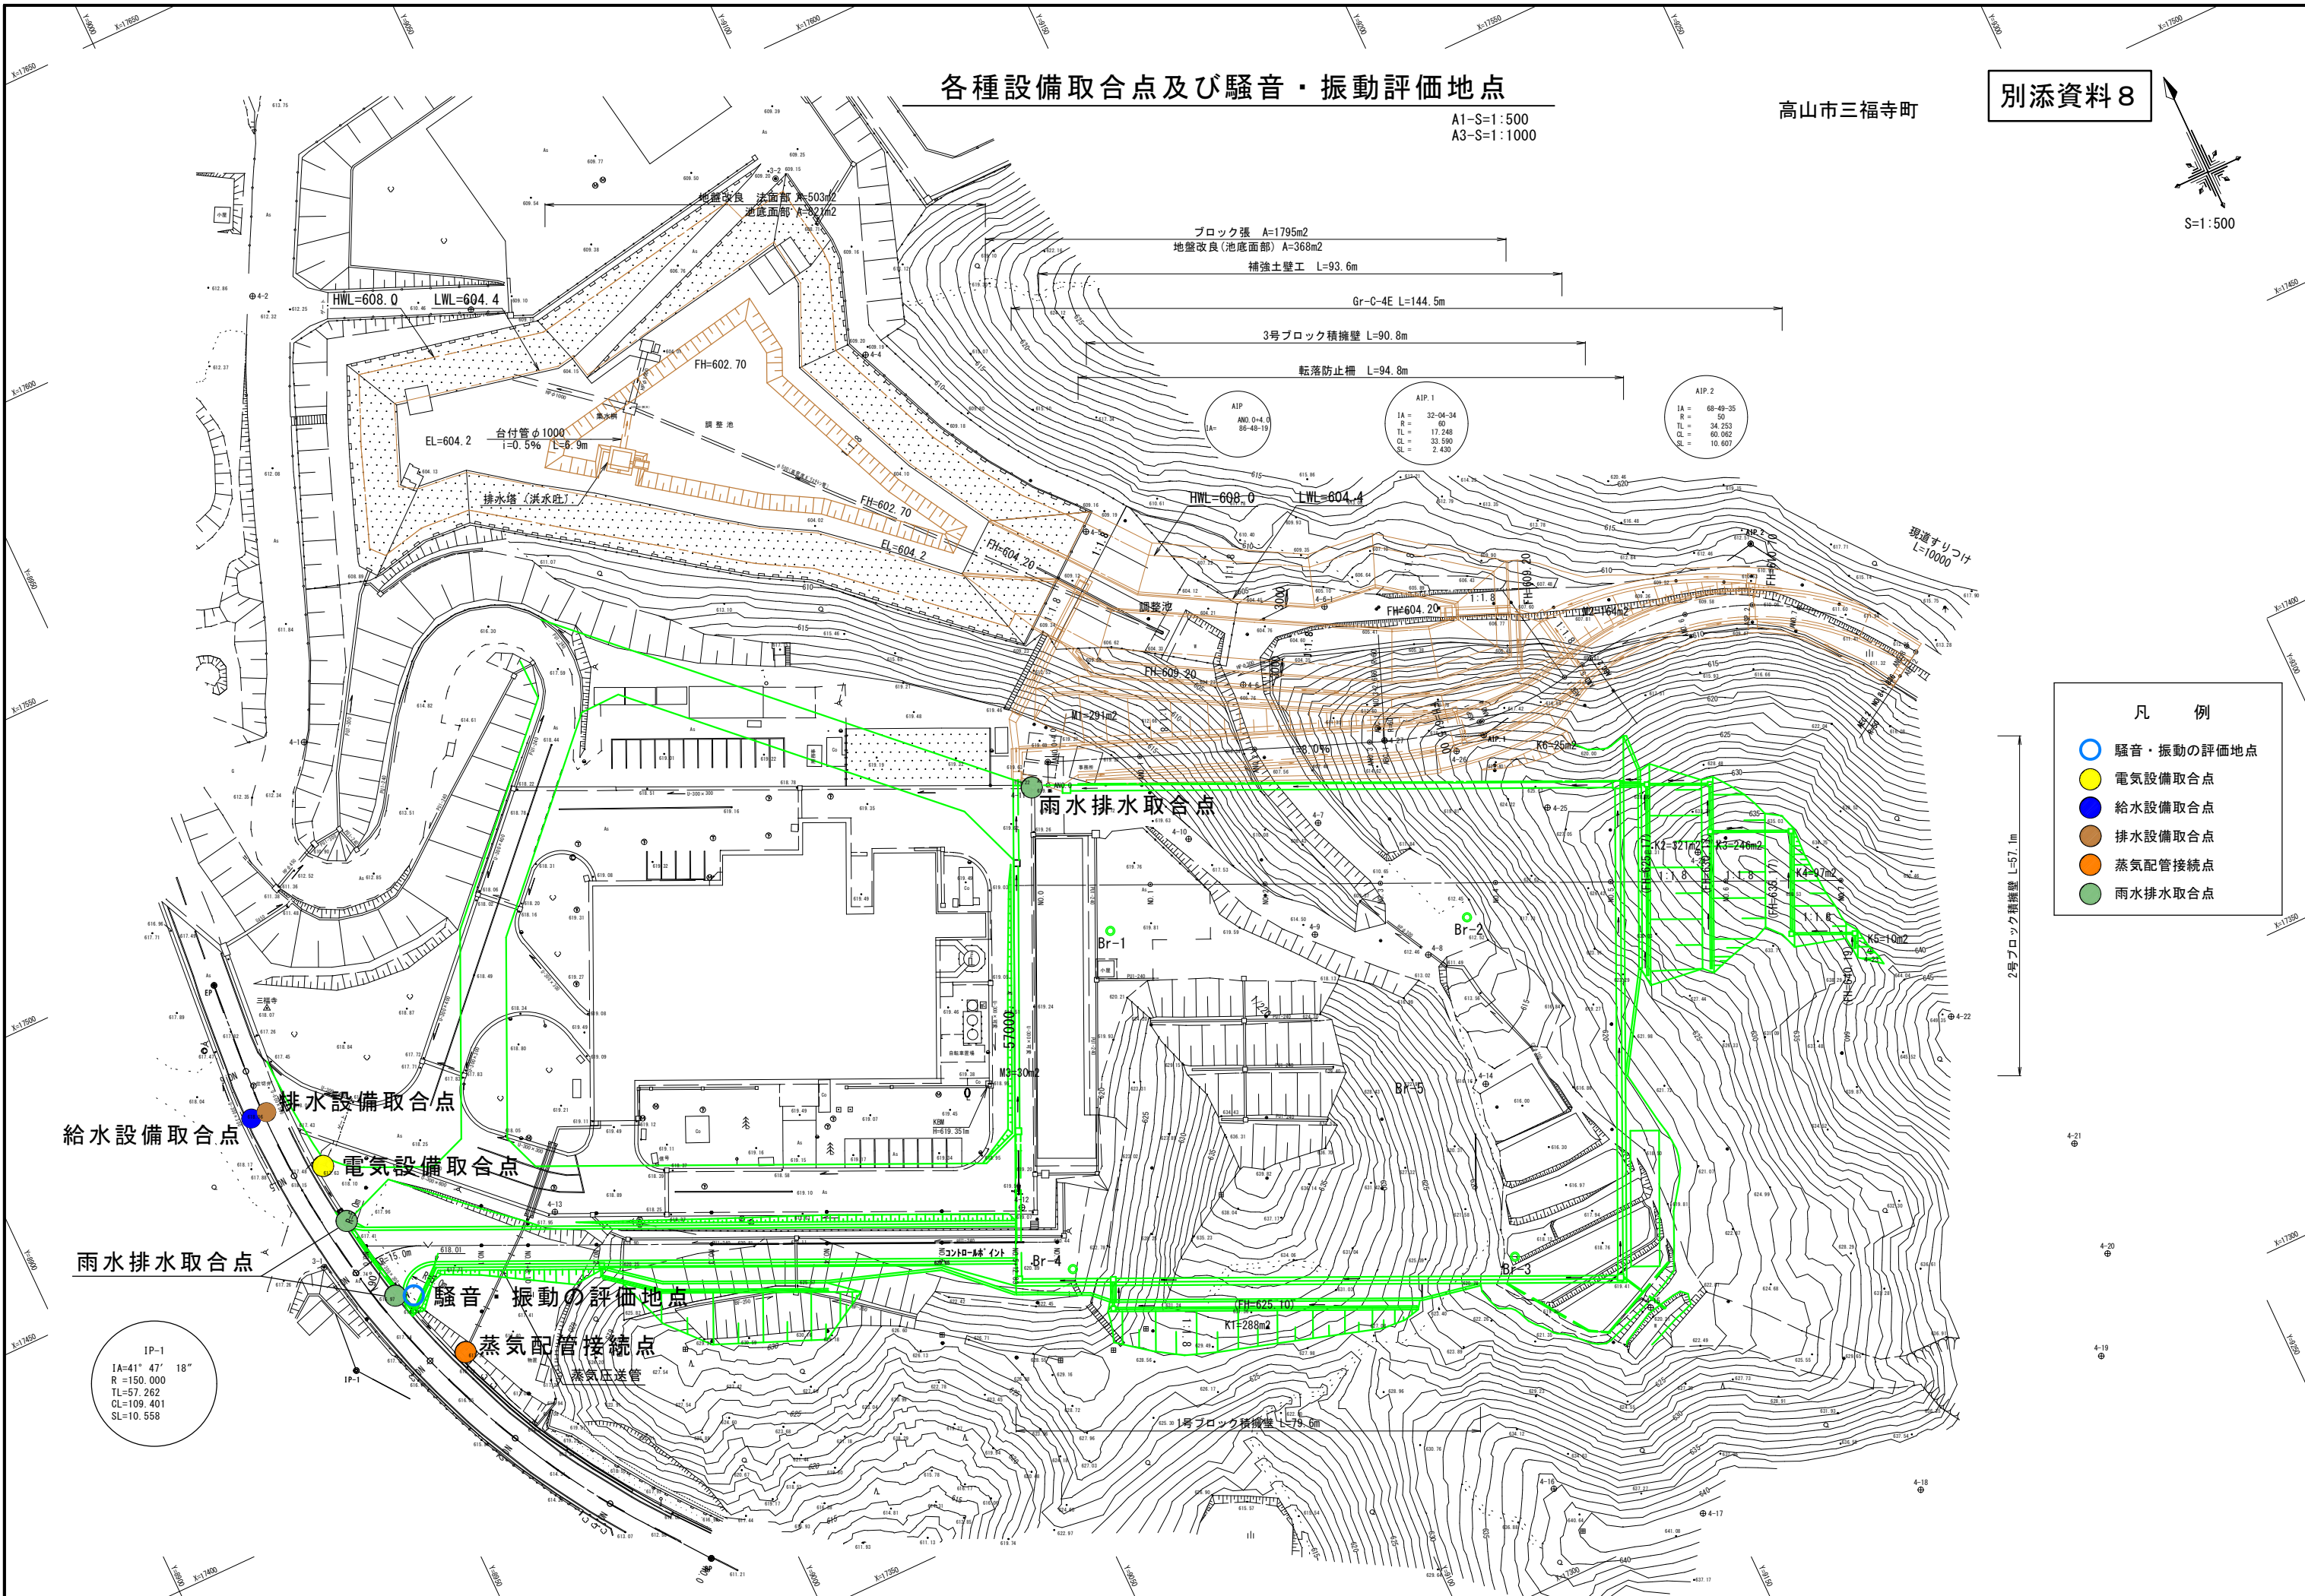

- 凡例
- 騒音・振動の評価地点
 - 電気設備取合点
 - 給水設備取合点
 - 排水設備取合点
 - 蒸気配管接続点
 - 雨水排水取合点

IP-1
IA=41° 47' 18"
R=150.000
TL=57.262
CL=109.401
SL=10.558