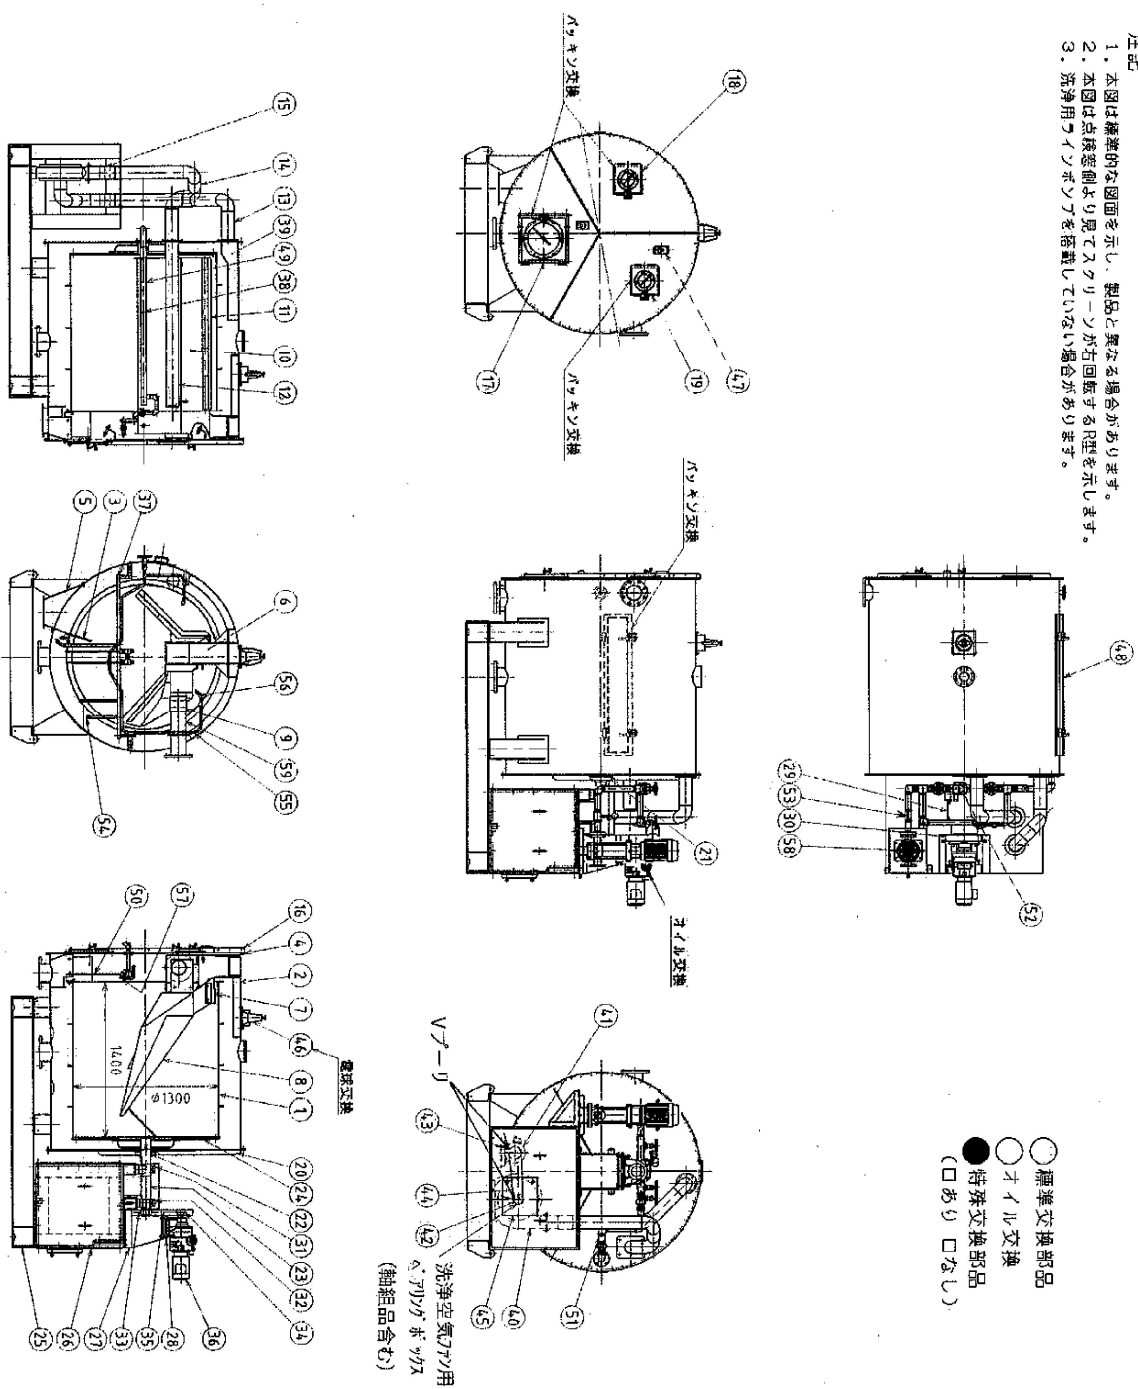


## 前処理機分解図

注意

1. 本図は標準的な図面を示し、製品と異なる場合があります。
2. 本図は点検窓側より見てスクリーンが右回転するR型を示します。
3. 洗浄用インボンを搭載していない場合があります。

[illegible]

修繕名	環境センター 前処理機（浄化槽）修繕		
図面名	前処理機分解図		
設計年月	令和7年		
縮尺	図面番号	3/3	
高山市水道部下水道課			