〔別紙２〕

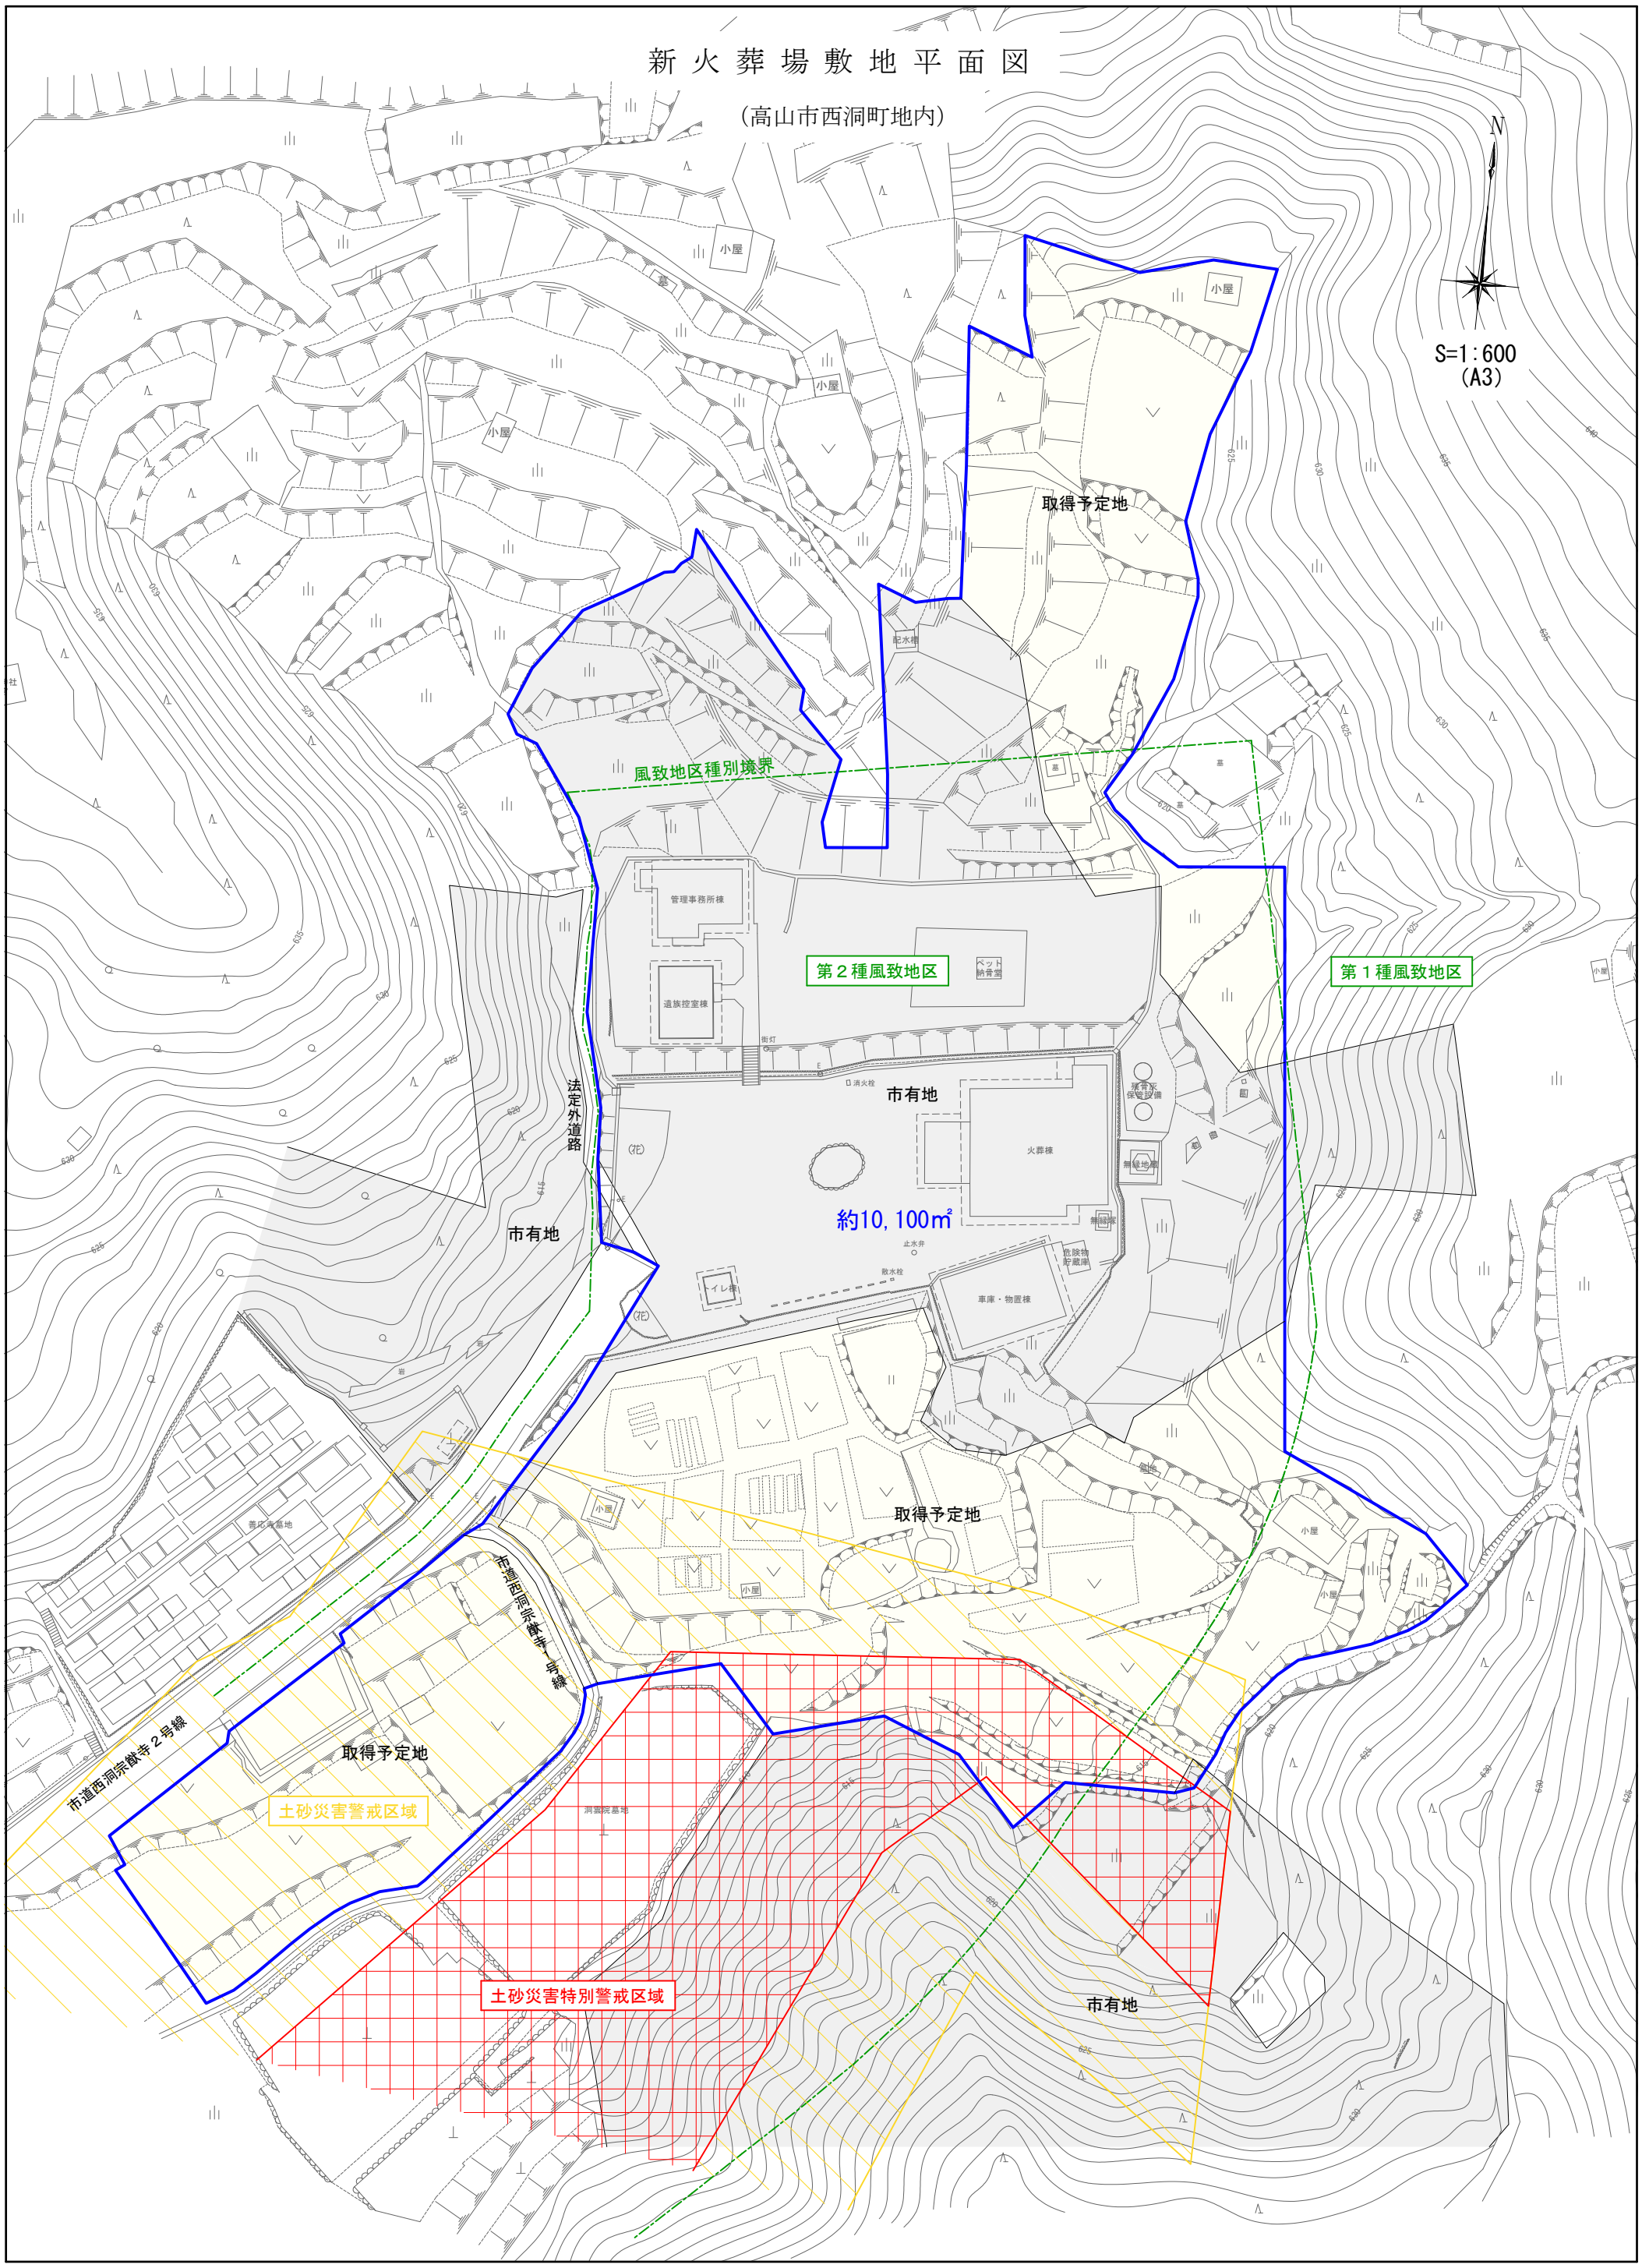
新火葬場敷地平面図
（高山市西洞町地内）
N
S=1:600
(A3)
取得予定地
風致地区種別境界
管理事務所棟
遺族控室棟
第２種風致地区
ペット納骨堂
第１種風致地区
市有地
法定外道路
火葬棟
約10,100㎡
車庫・物置棟
トイレ棟
取得予定地
市有地
市道西洞宗猷寺２号線
取得予定地
土砂災害警戒区域
土砂災害特別警戒区域
市有地