

登記年月日：令和7年7月17日

これは図面に記録されている内容を証明した書面である。  
令和7年7月18日  
岐阜地方方法務局高山支局

登記官

森本泰義





|       |        |              |
|-------|--------|--------------|
| 地番    | 513    | <b>地積測量図</b> |
| 土地の所在 | 高山市冬頭町 |              |



求積表

| 地番   | ㉠ 513   |         |                    |                |  |
|------|---------|---------|--------------------|----------------|--|
| NO   | Xn      | Yn      | Xn · (Yn+1 - Yn-1) | 距離             |  |
| S6   | 112.184 | 97.613  | -3294.844080       | 13.61          |  |
| S2   | 99.027  | 101.114 | 3189.659670        | 29.68          |  |
| S3   | 106.566 | 129.823 | 3159.362202        | 13.18          |  |
| S4   | 119.721 | 130.761 | 79.135581          | 1.06           |  |
| S7   | 120.749 | 130.484 | -4002.587852       | 33.96          |  |
| 合計   |         |         | -869.274479        |                |  |
| 合計面積 |         |         | 434.6372395        |                |  |
| 地積   |         |         | 434.63             | m <sup>2</sup> |  |

| 地番    | 面積                         |
|-------|----------------------------|
| ㉠ 513 | 434.6372395 m <sup>2</sup> |

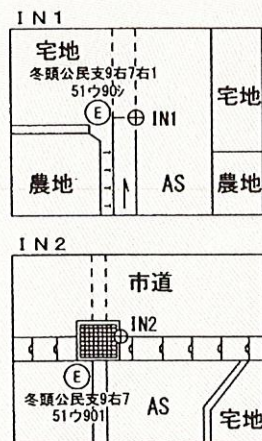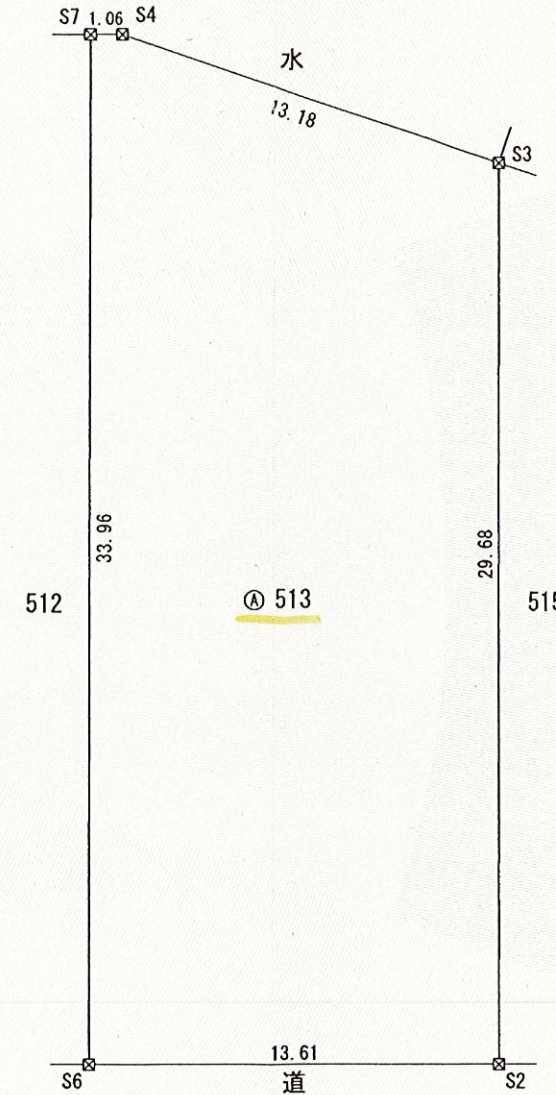

筆界引照点の表示 任意座標系

|       |     |     |         |
|-------|-----|-----|---------|
| 筆界引照点 | IN1 | X座標 | 124.879 |
|       |     | Y座標 | 91.393  |

筆の西側道路側溝端部 金属板

|       |     |     |         |
|-------|-----|-----|---------|
| 筆界引照点 | IN2 | X座標 | 149.698 |
|       |     | Y座標 | 85.016  |

筆の北側道路側溝集水枡角 金属板

| 筆界点 | 境界線の種別  |
|-----|---------|
| 田   | コンクリート杭 |
| 田   | プラスチック杭 |
| 田   | 境界プレート  |
| 田   | 金属板     |
| 田   | 刻印      |
| 田   | 木杭      |
| 田   | マーキング   |
| 田   | 計算点     |

測量年月日 令和7年6月24日 座標系 任意座標系

|     |  |     |          |    |       |
|-----|--|-----|----------|----|-------|
| 作成者 | 公益社団法人 岐阜県公共嘱託登記士協会 調査士 栗谷 一孝<br>土地家屋調査士 栗谷 一孝<br>(令和7年7月7日作製) | 申請人 | 高山市長 田中明 | 縮尺 | 1/250 |
|-----|--|-----|----------|----|-------|

(岐阜県土地家屋調査士会)