



参考図
【現況】空調配管系統図

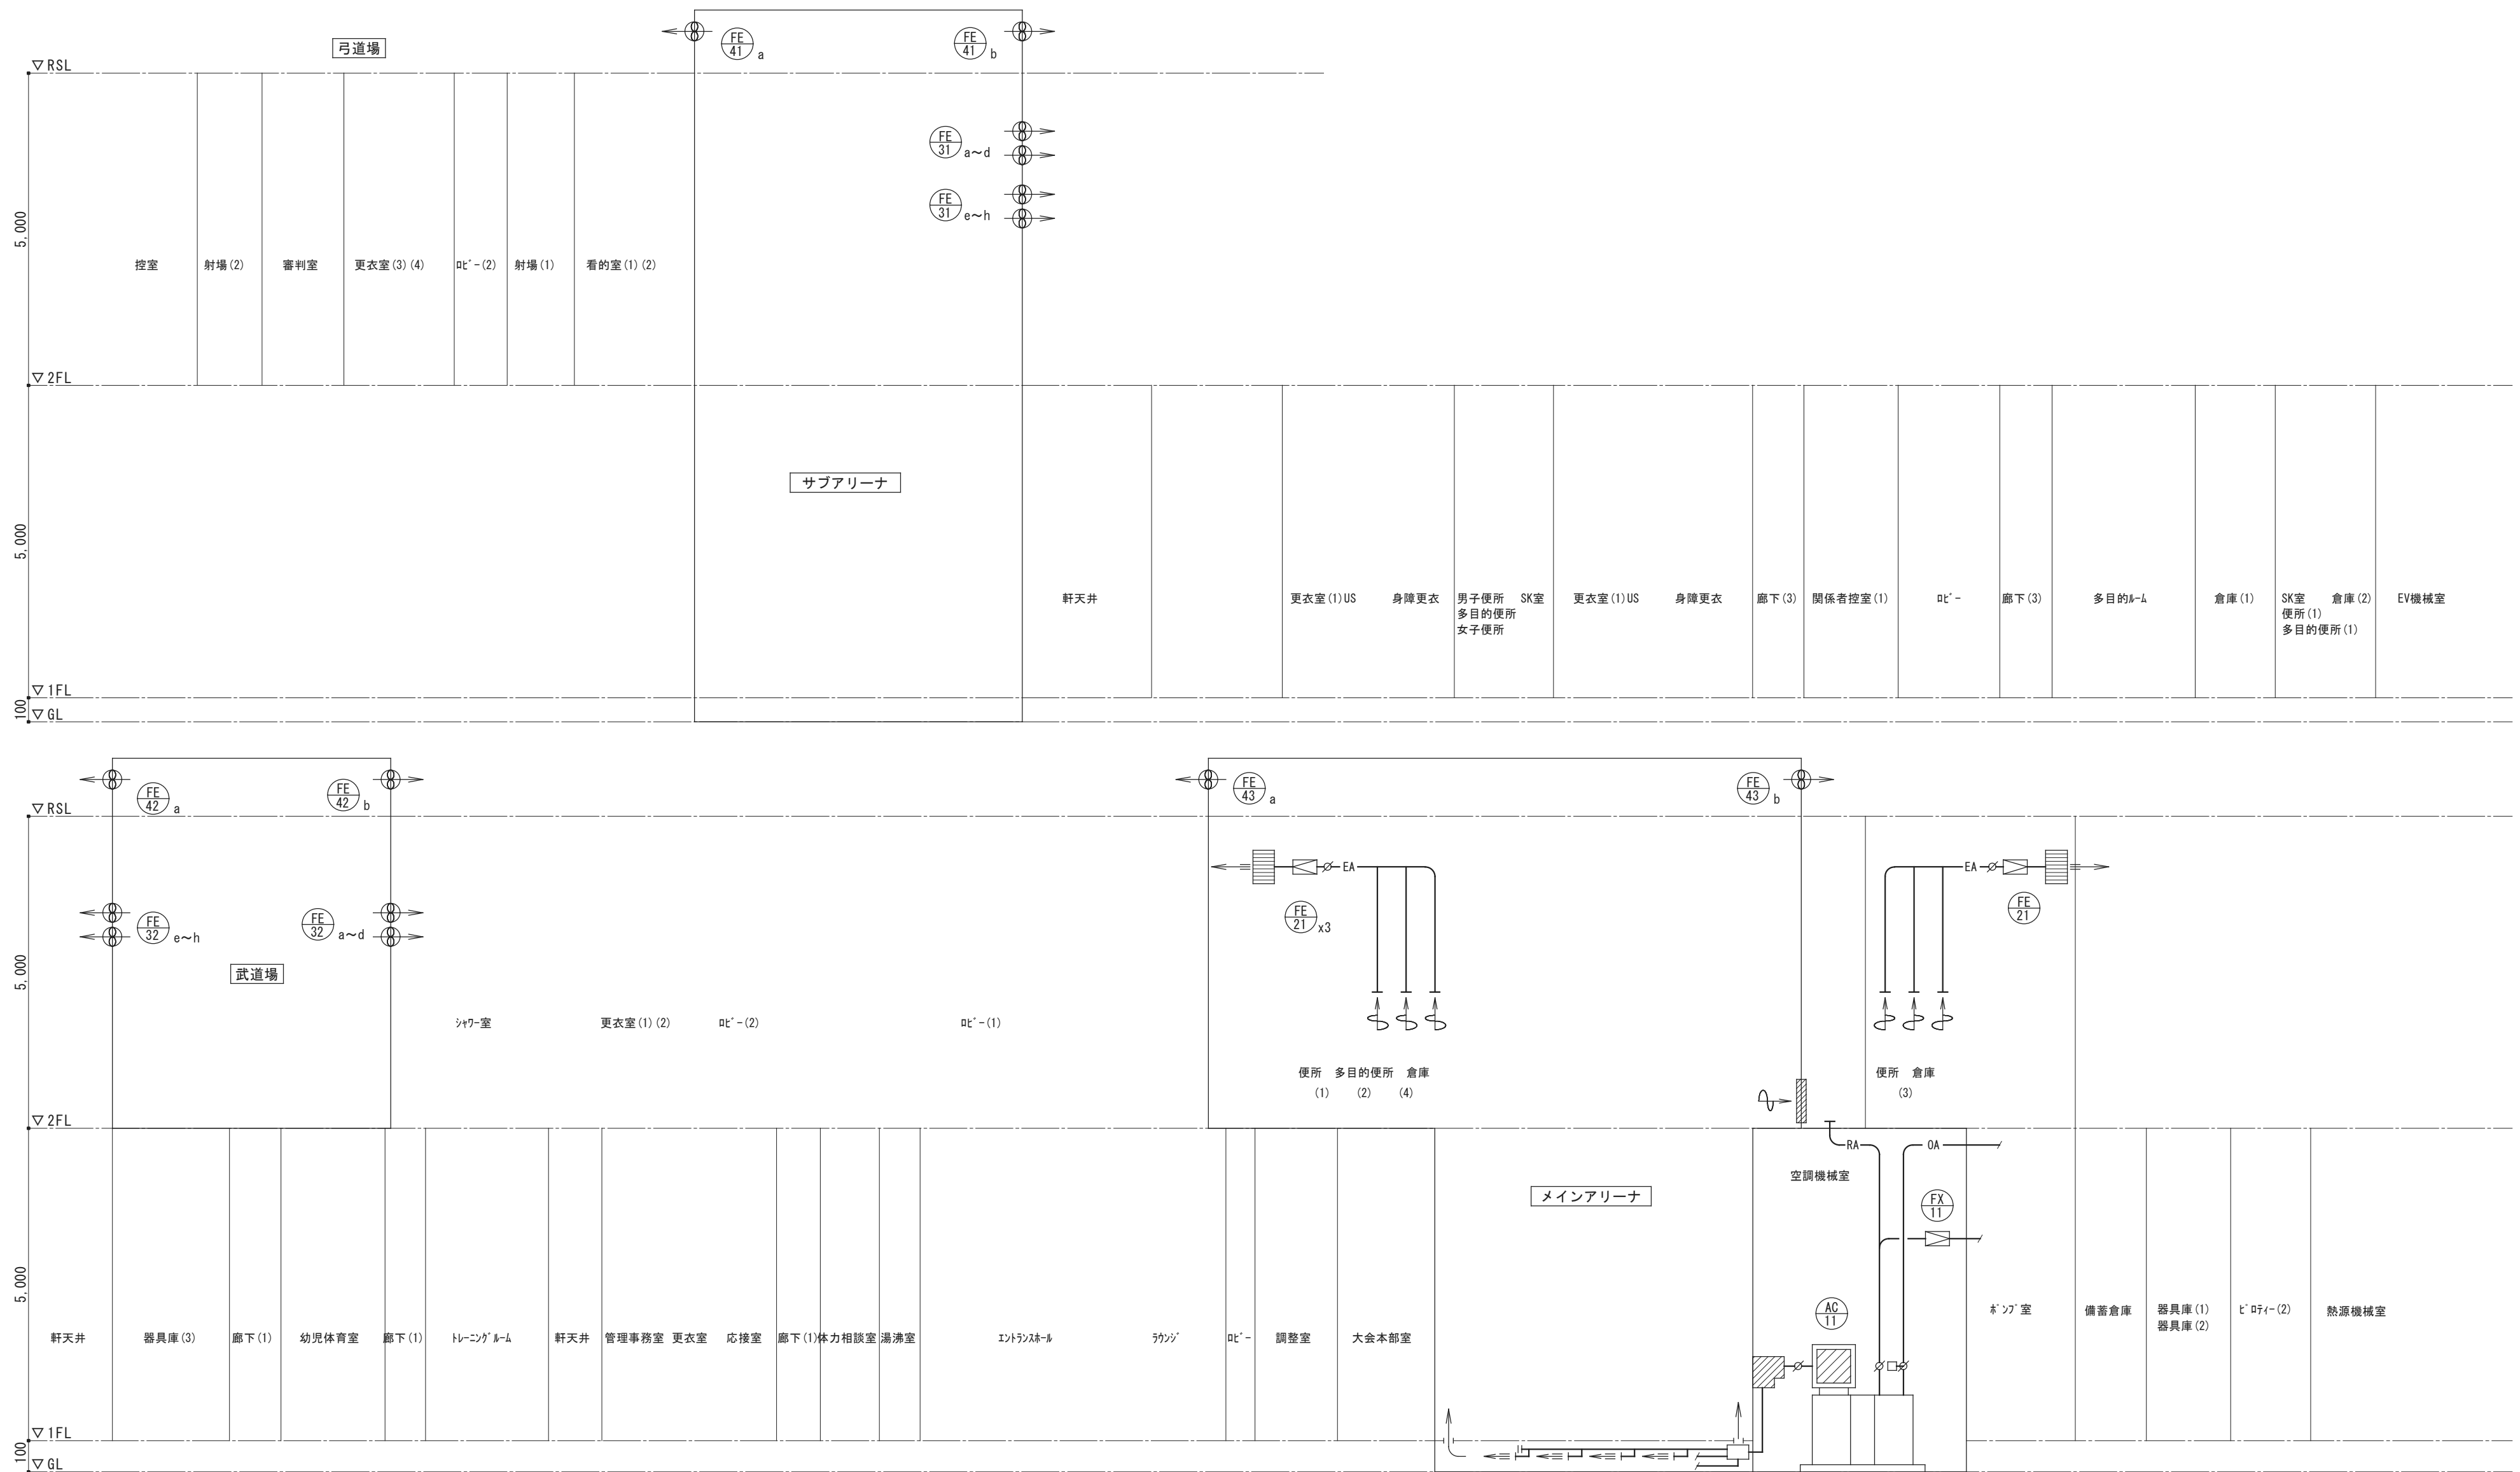


参考図
【現況】空調ダクト系統図

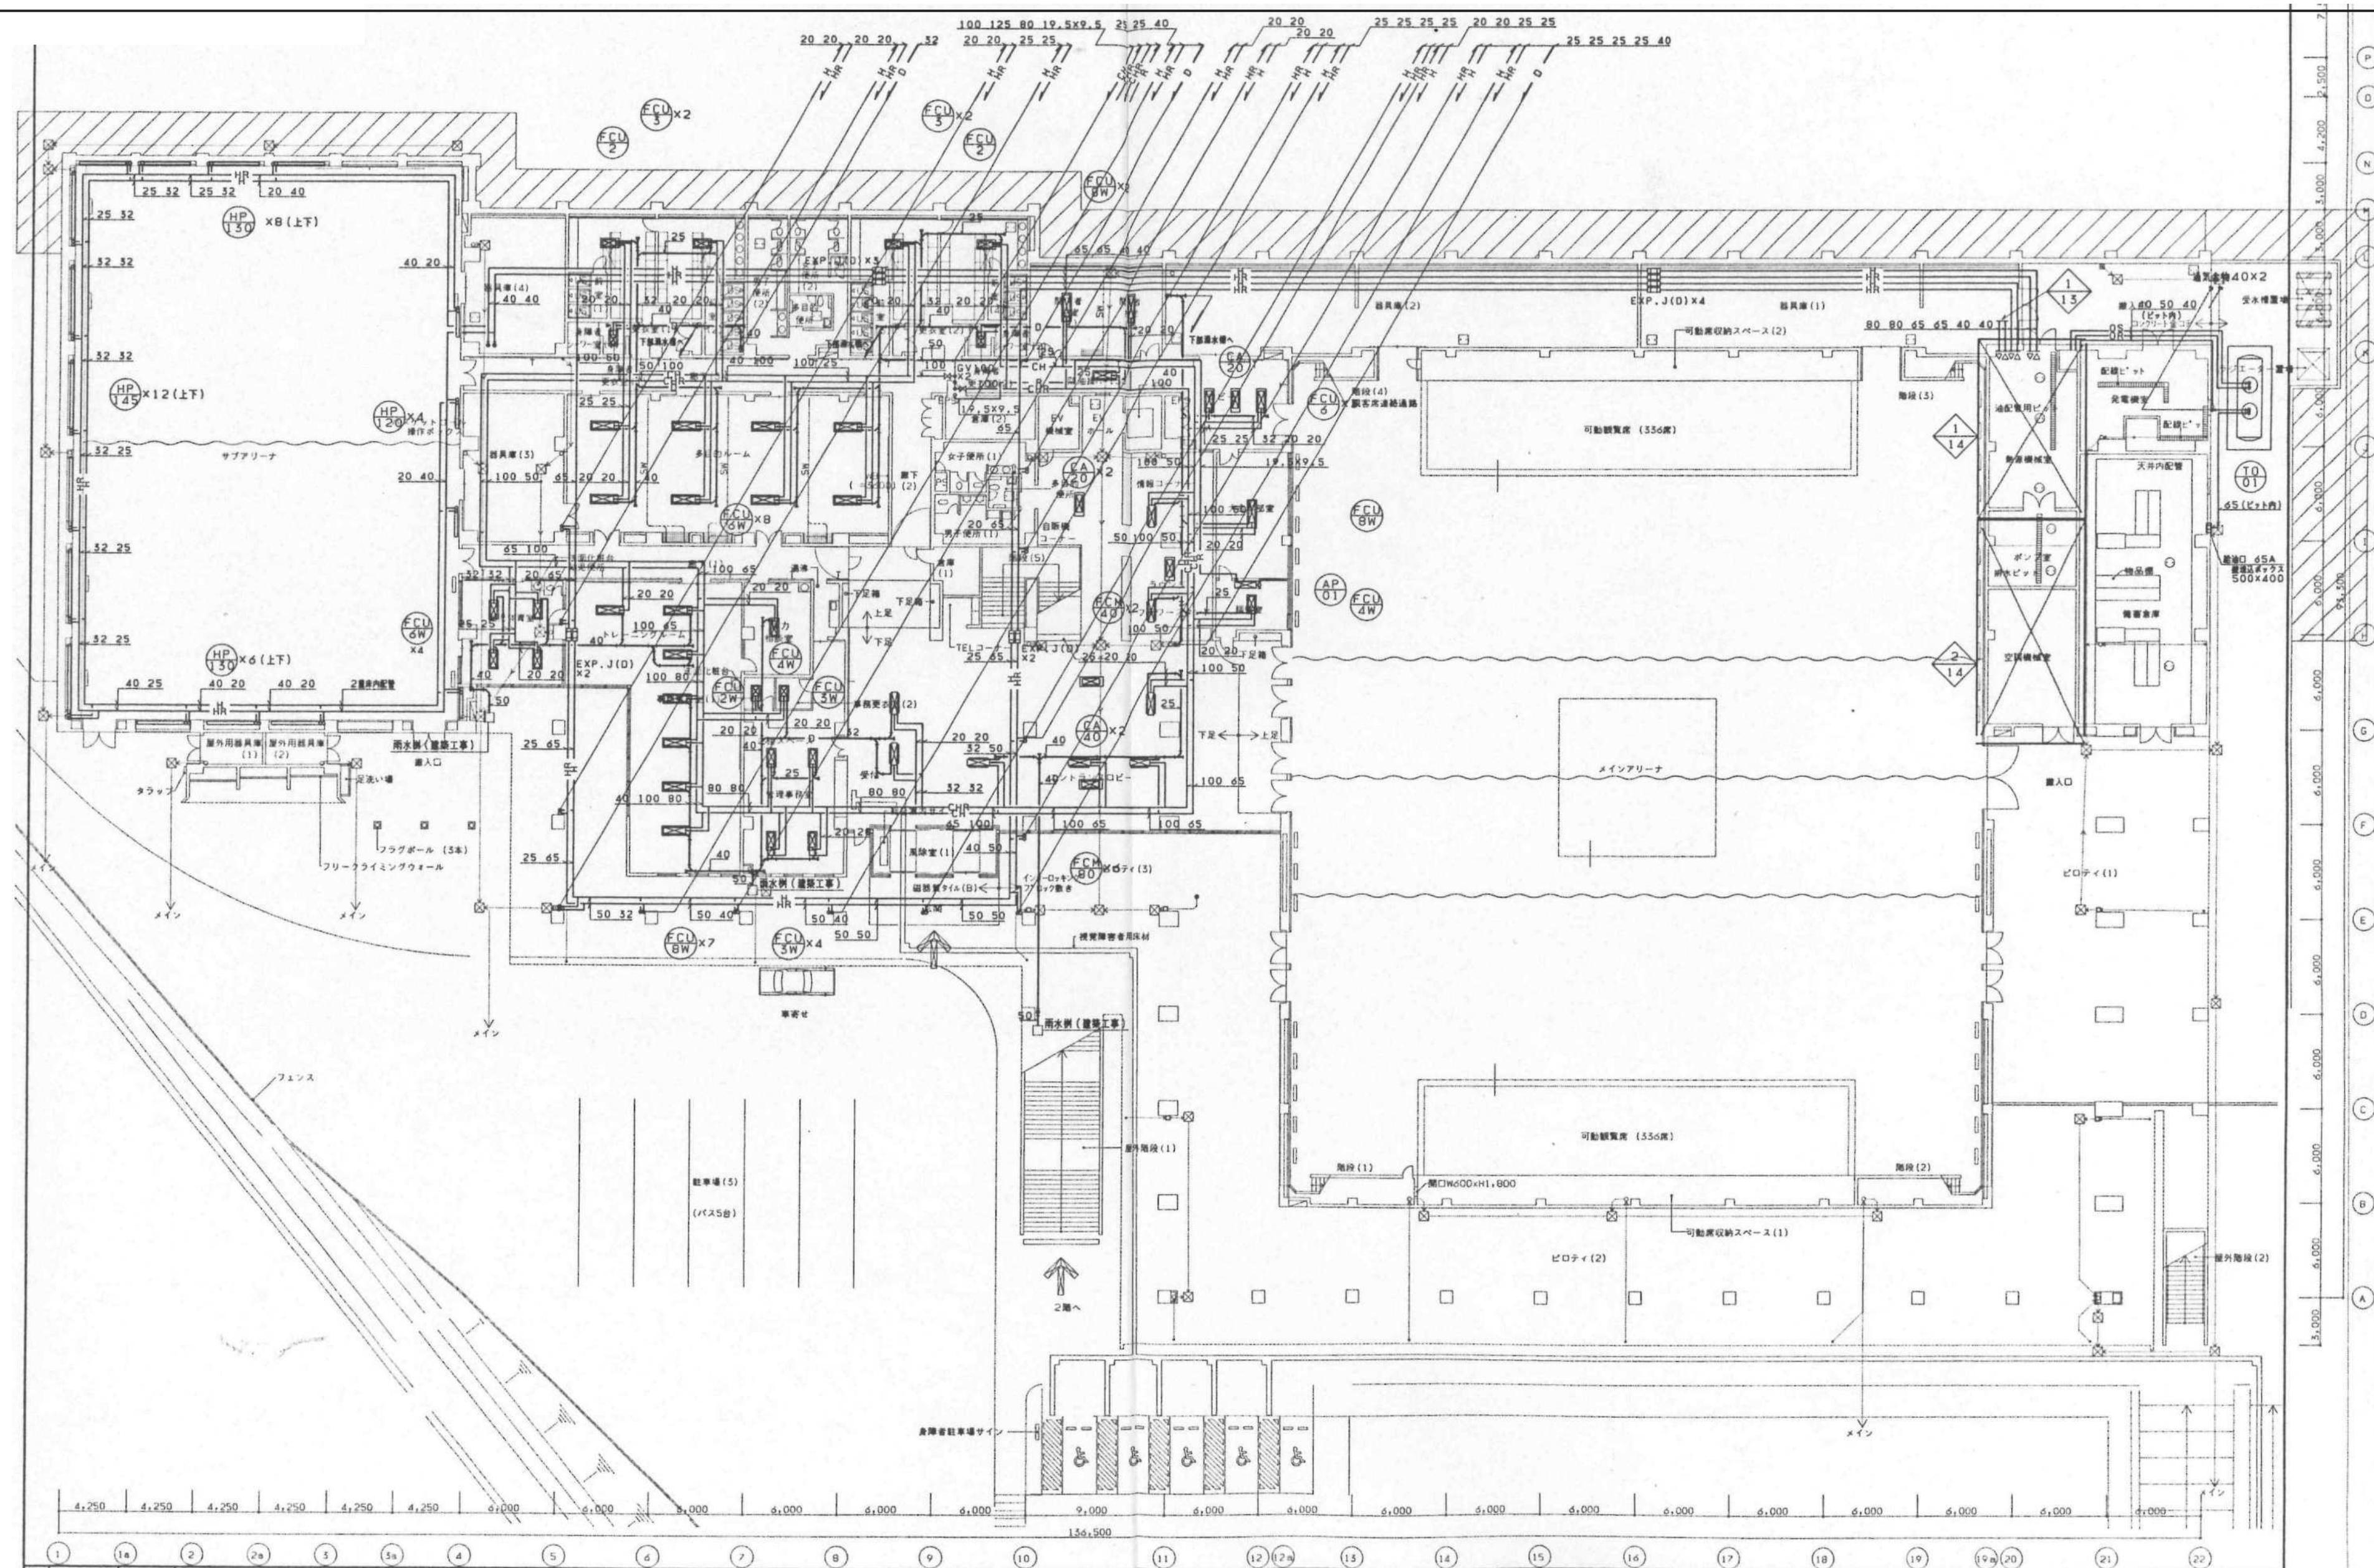

空調配管 1階平面図 1:300

参考図
【現況】1階平面図（空調設備配管）

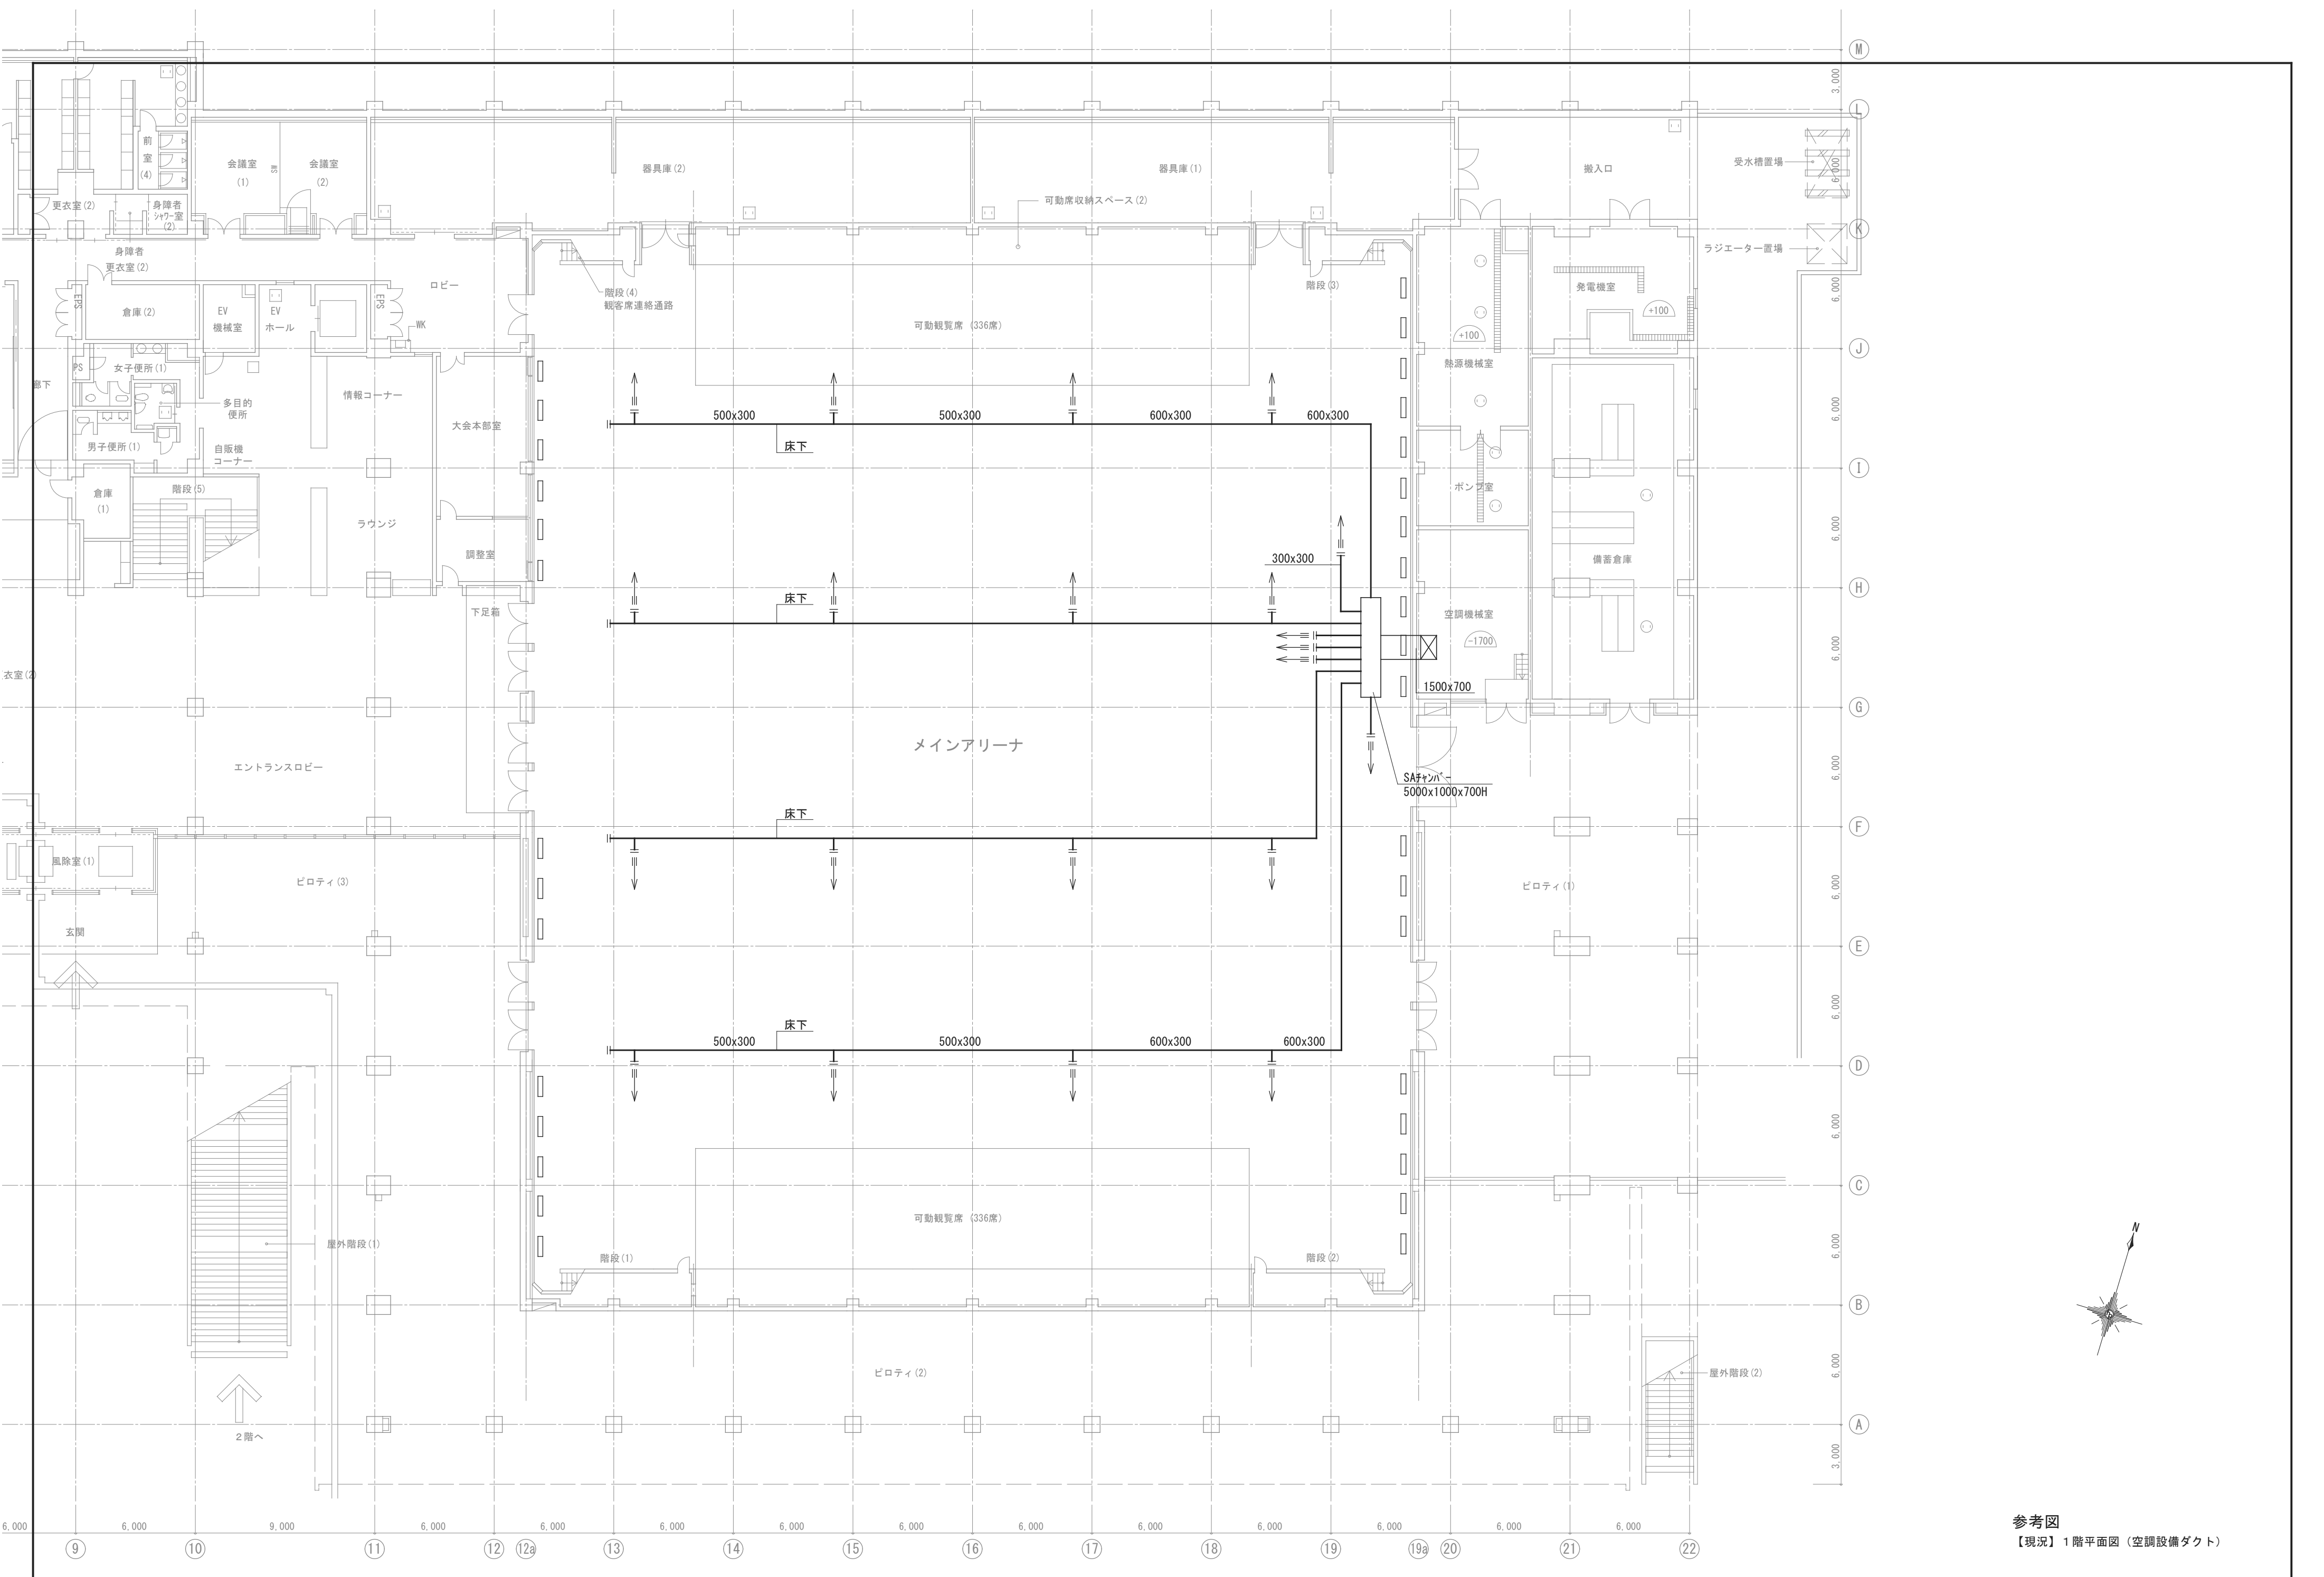

参考図
【現況】1階平面図（空調設備ダクト）