
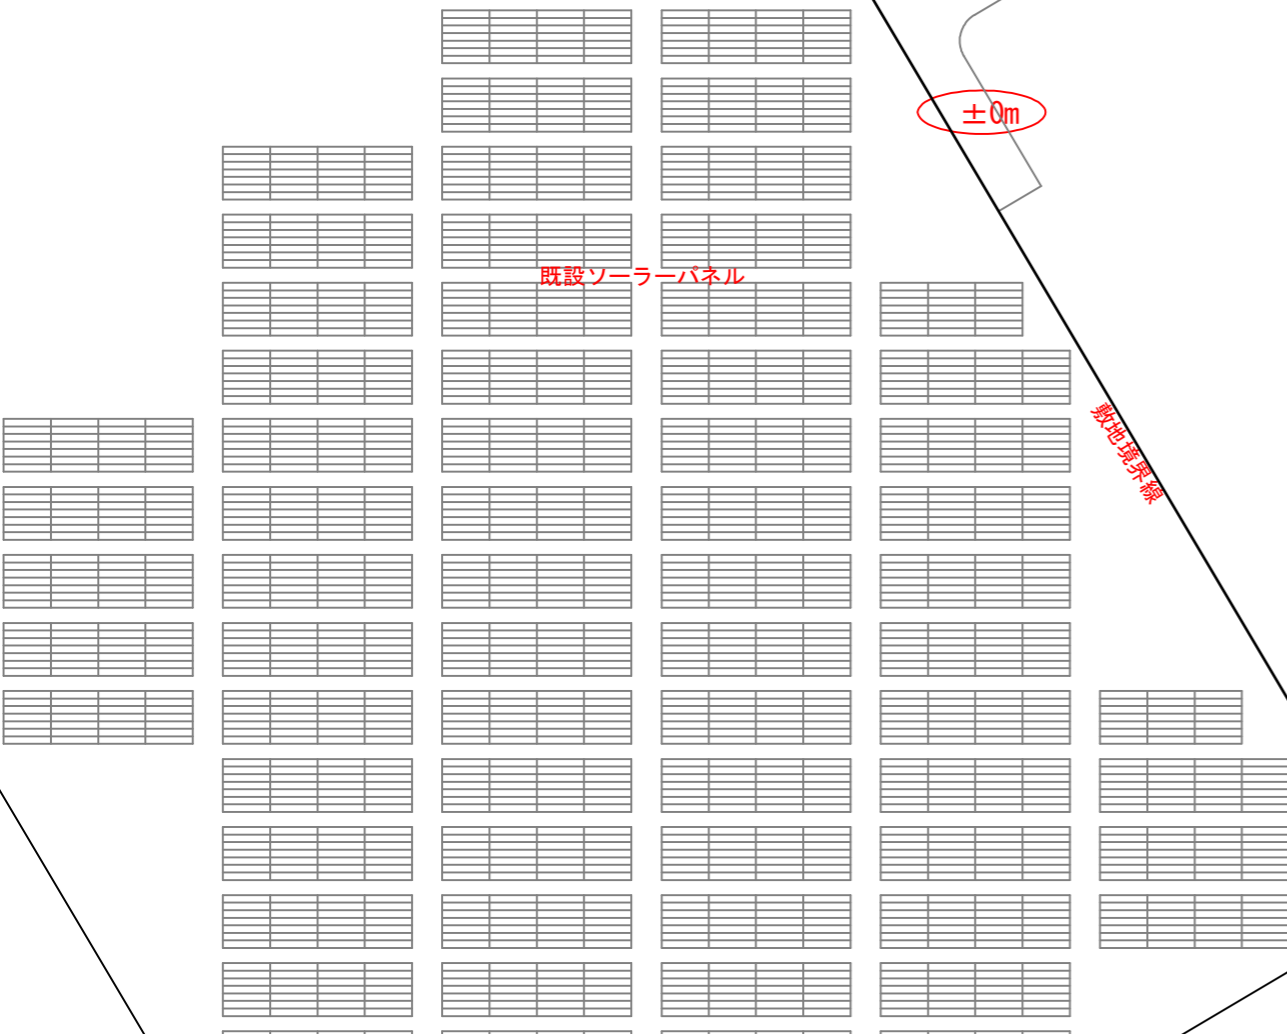
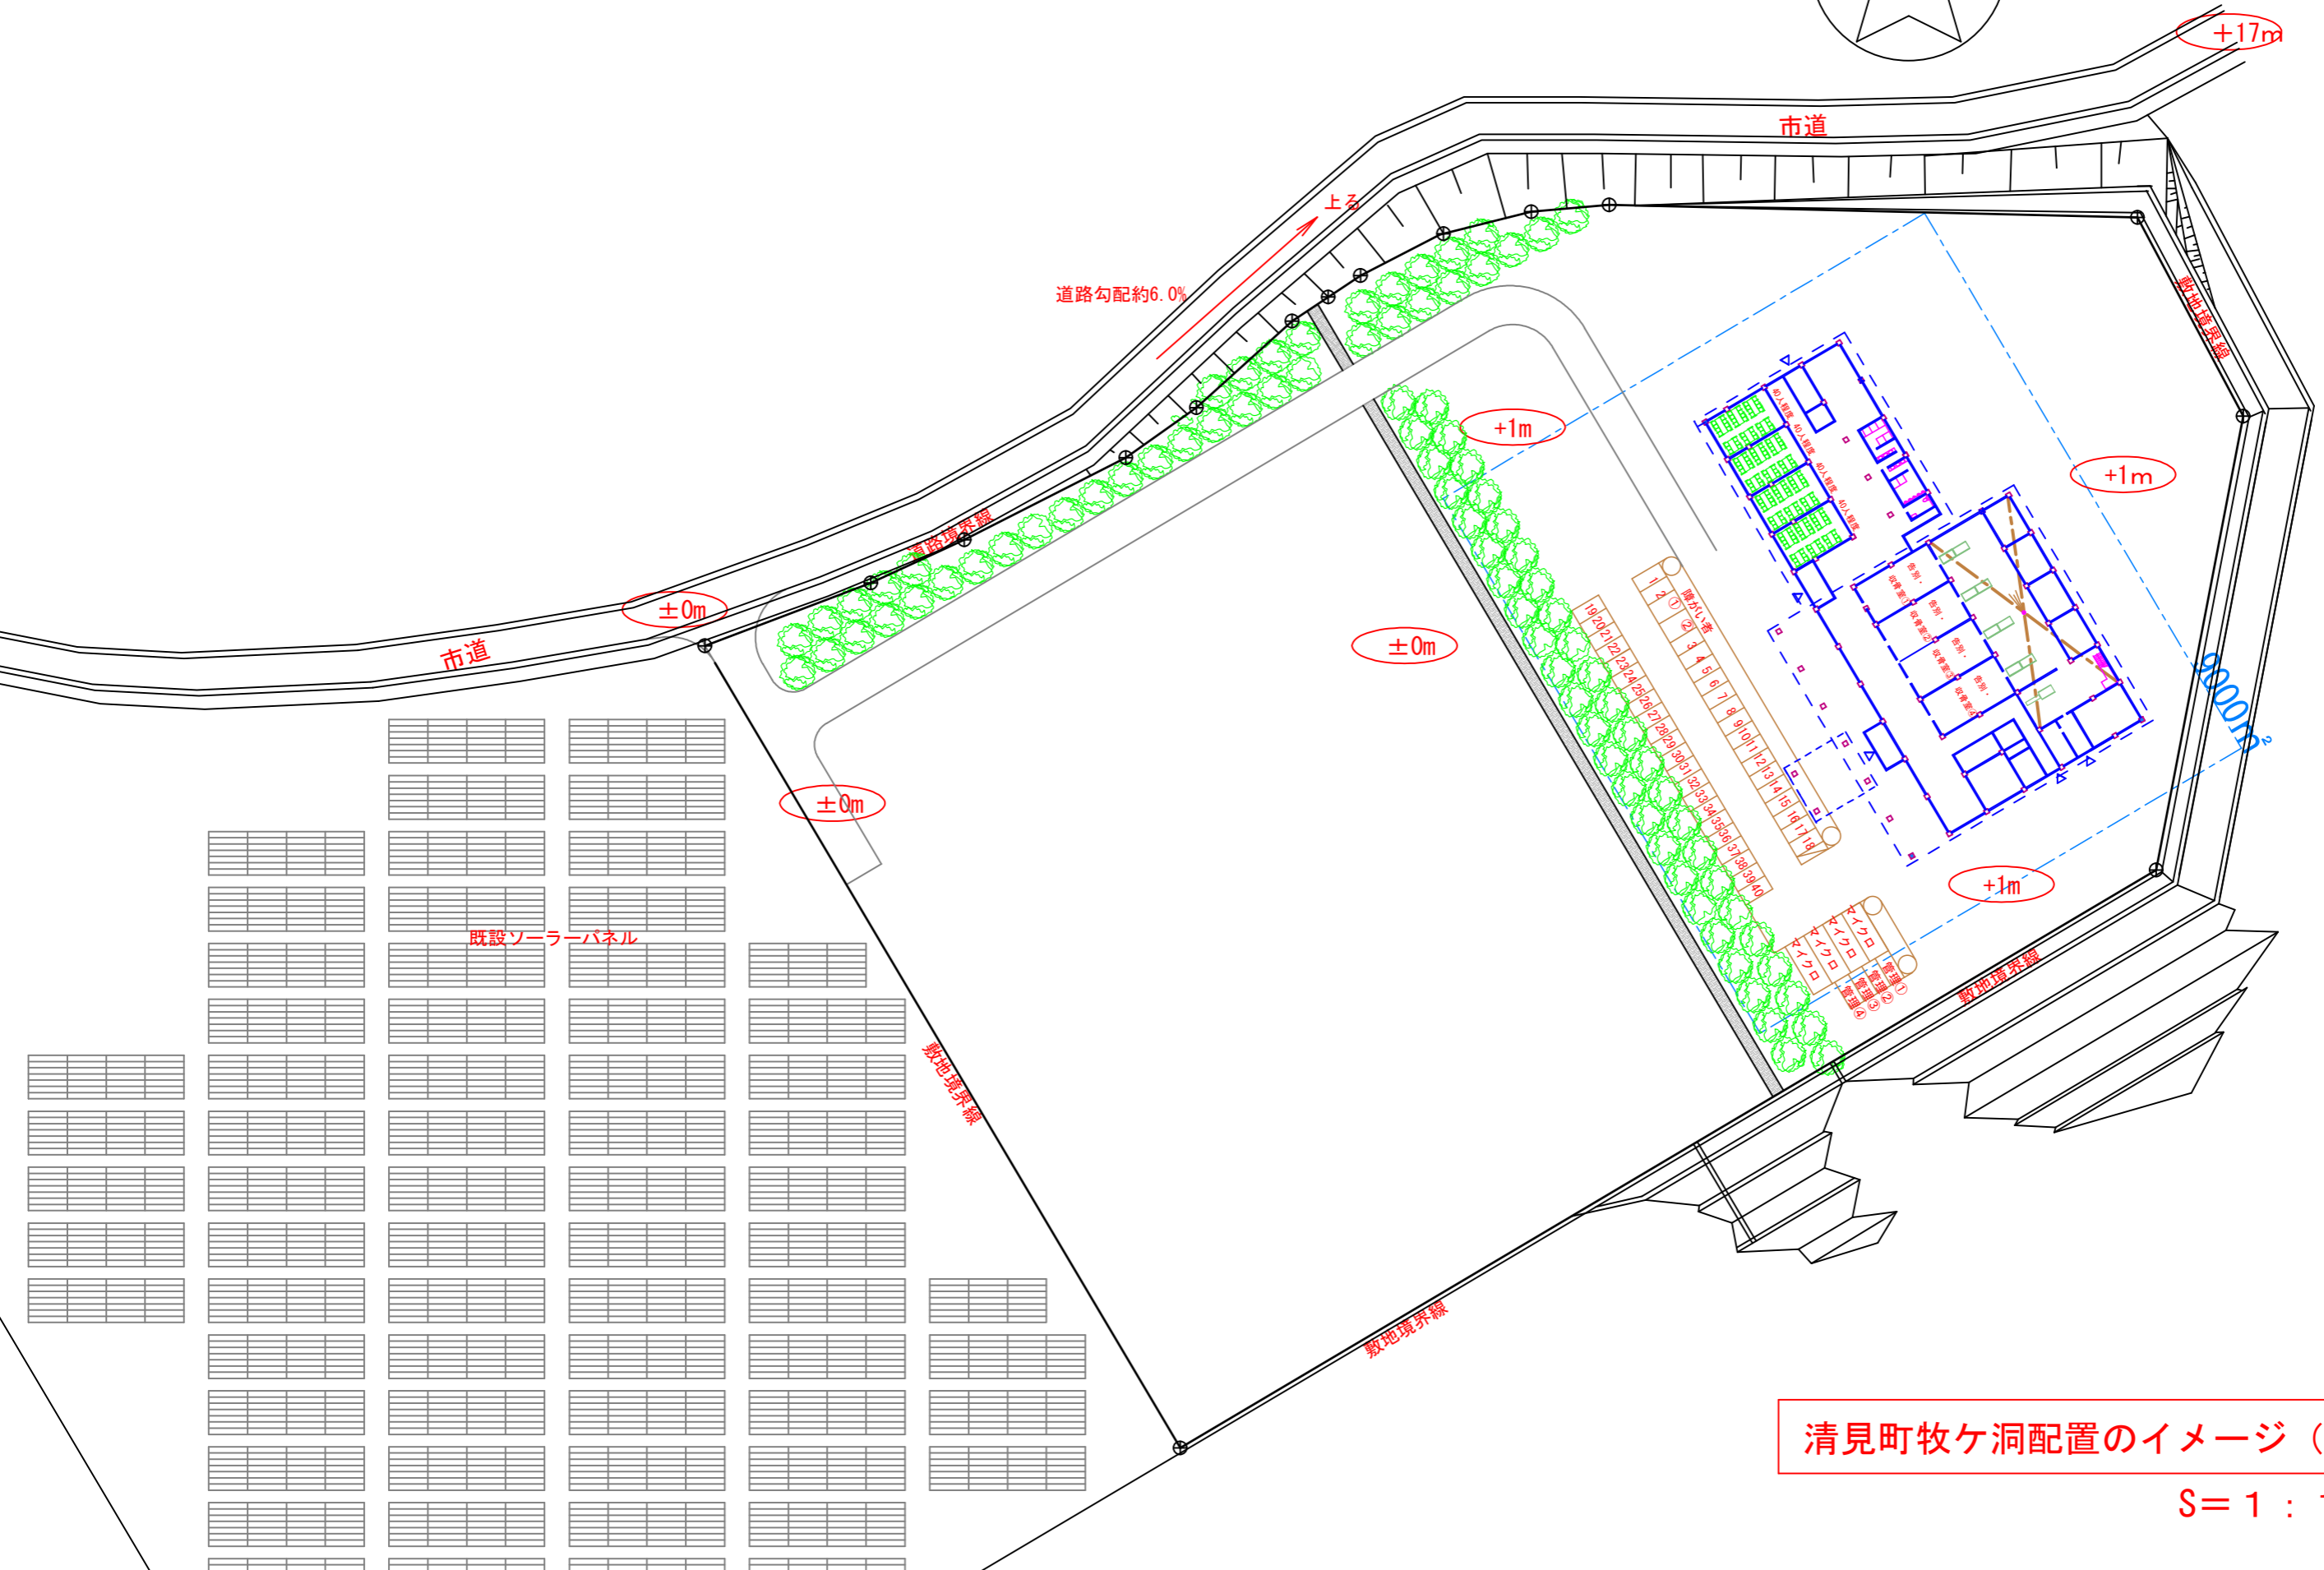


北

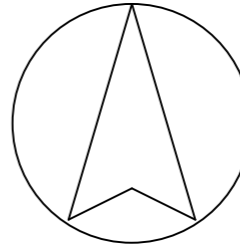

清見町牧ヶ洞配置のイメージ (参考)